


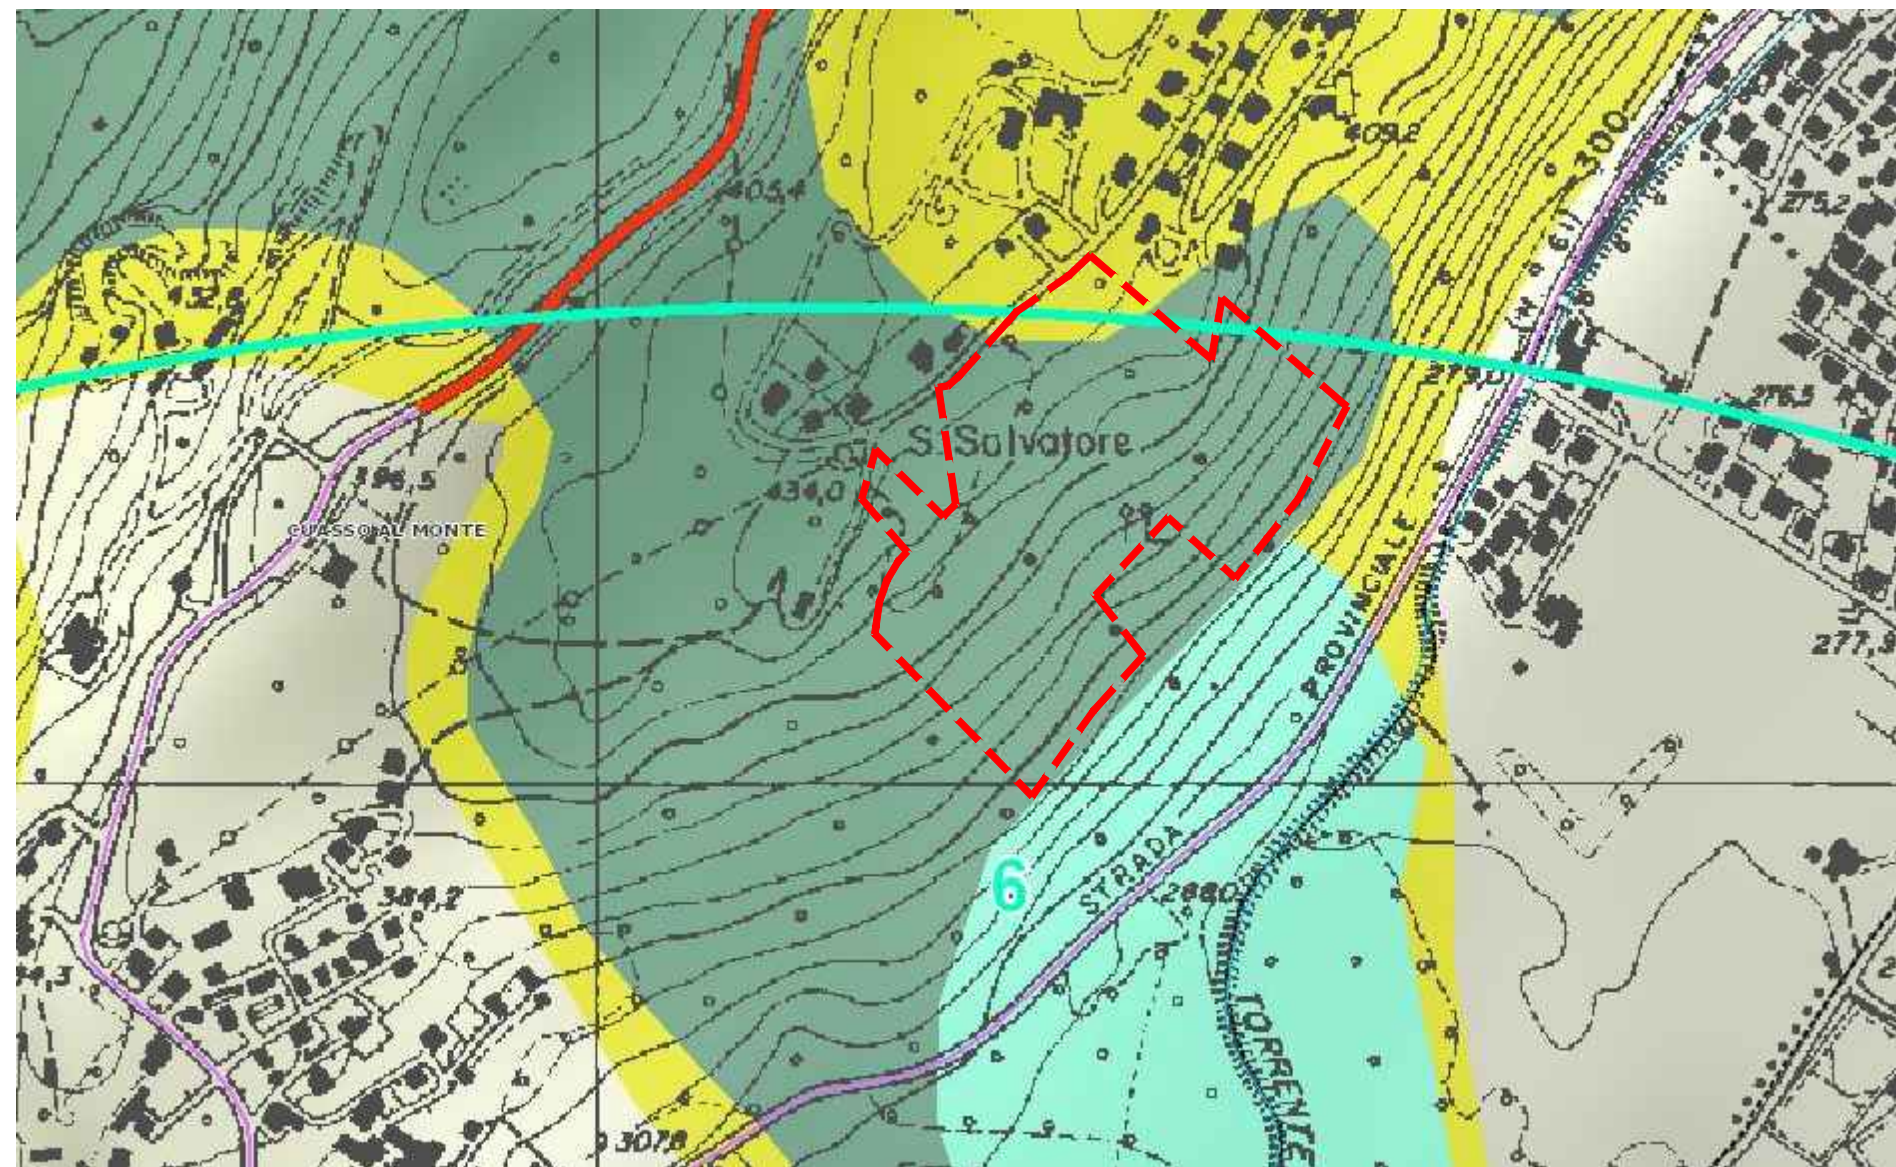
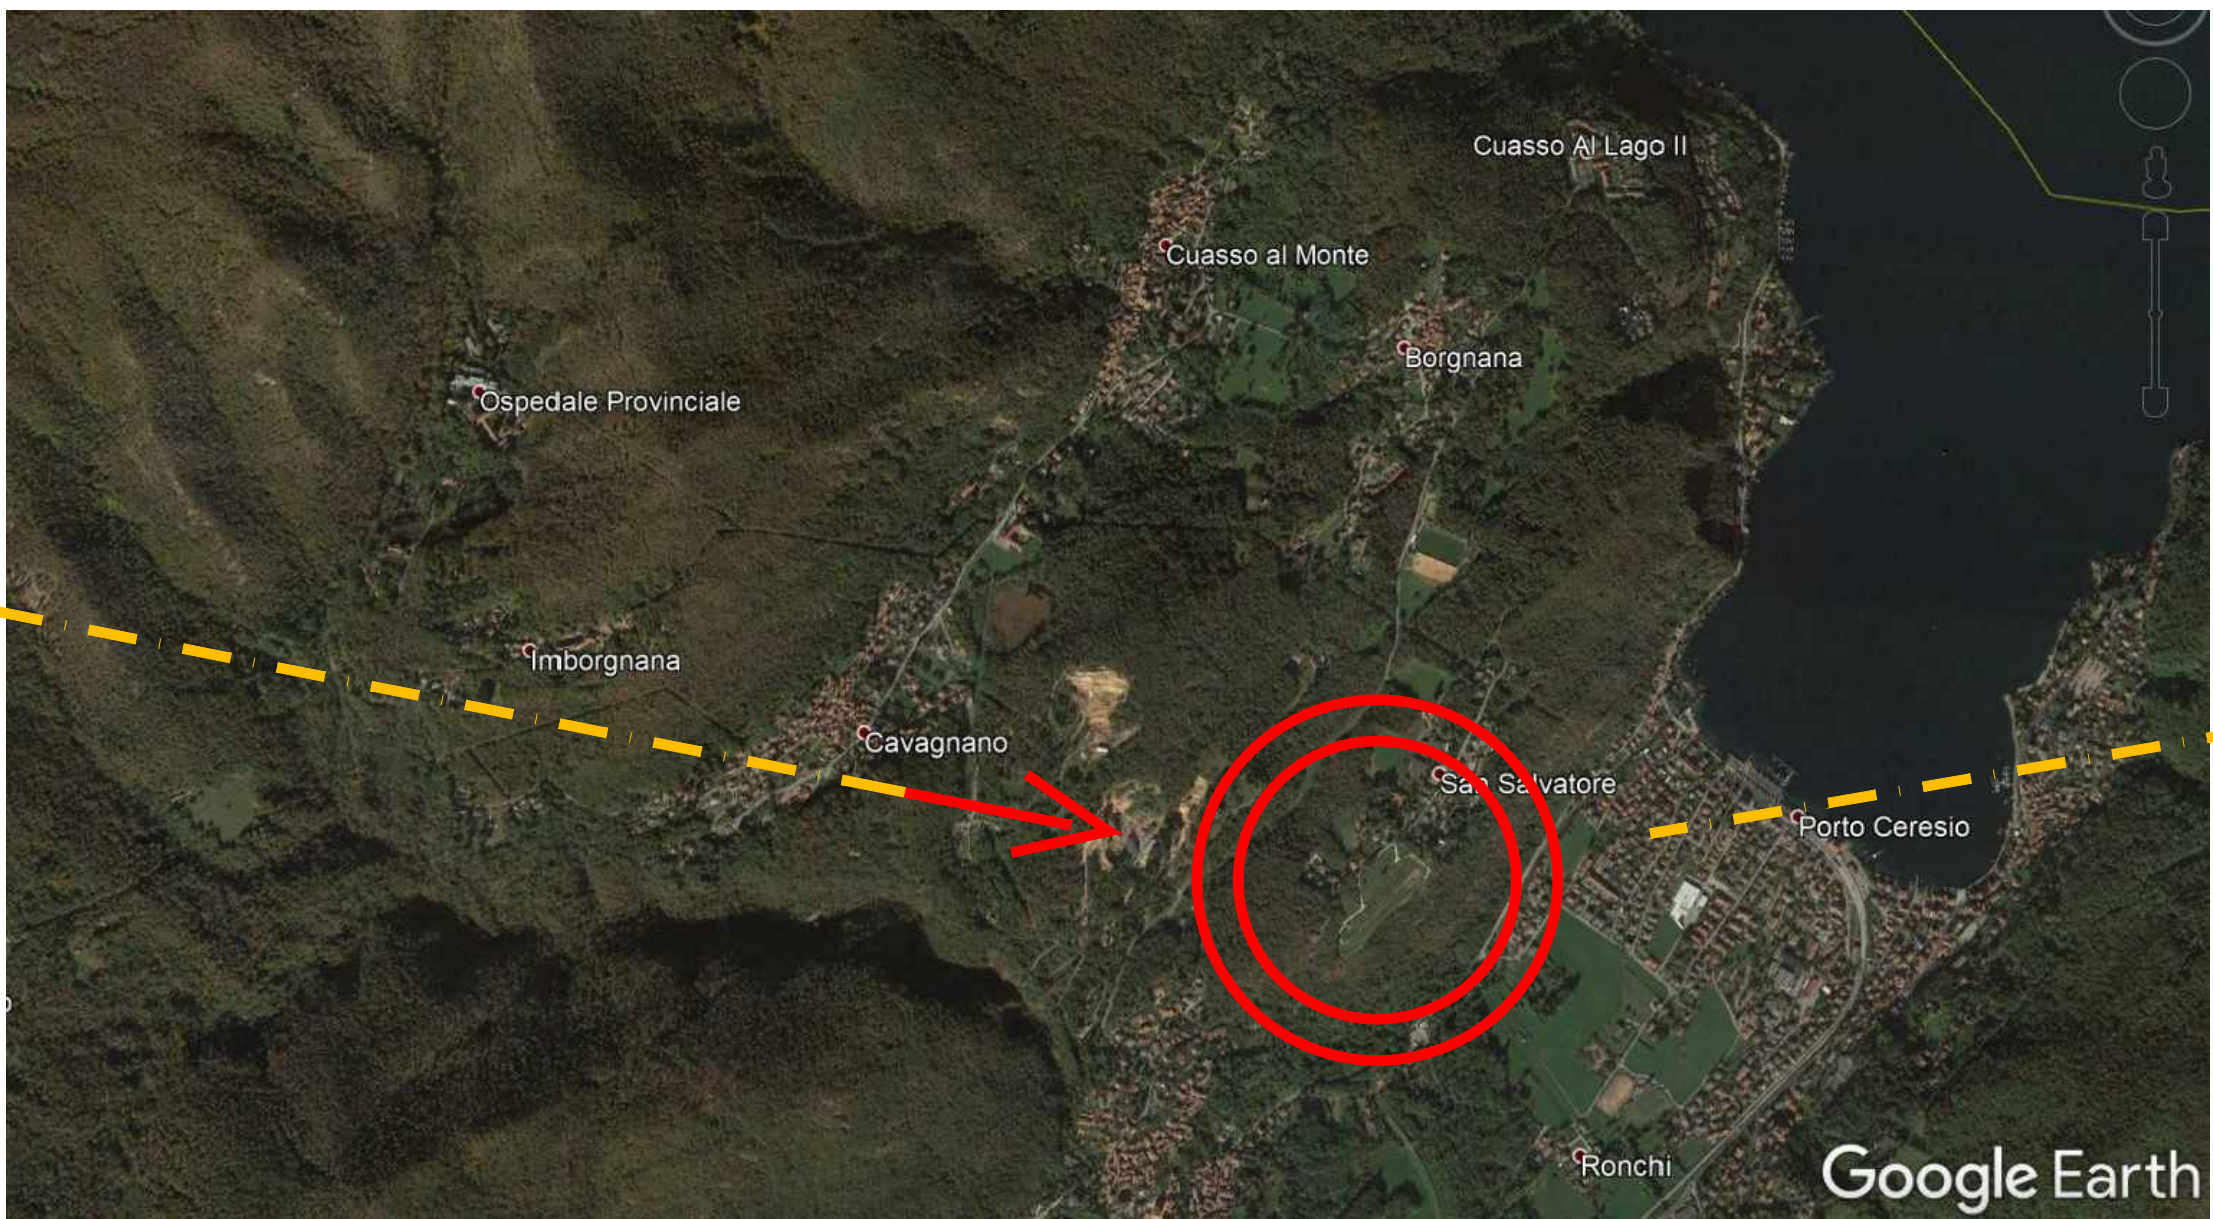
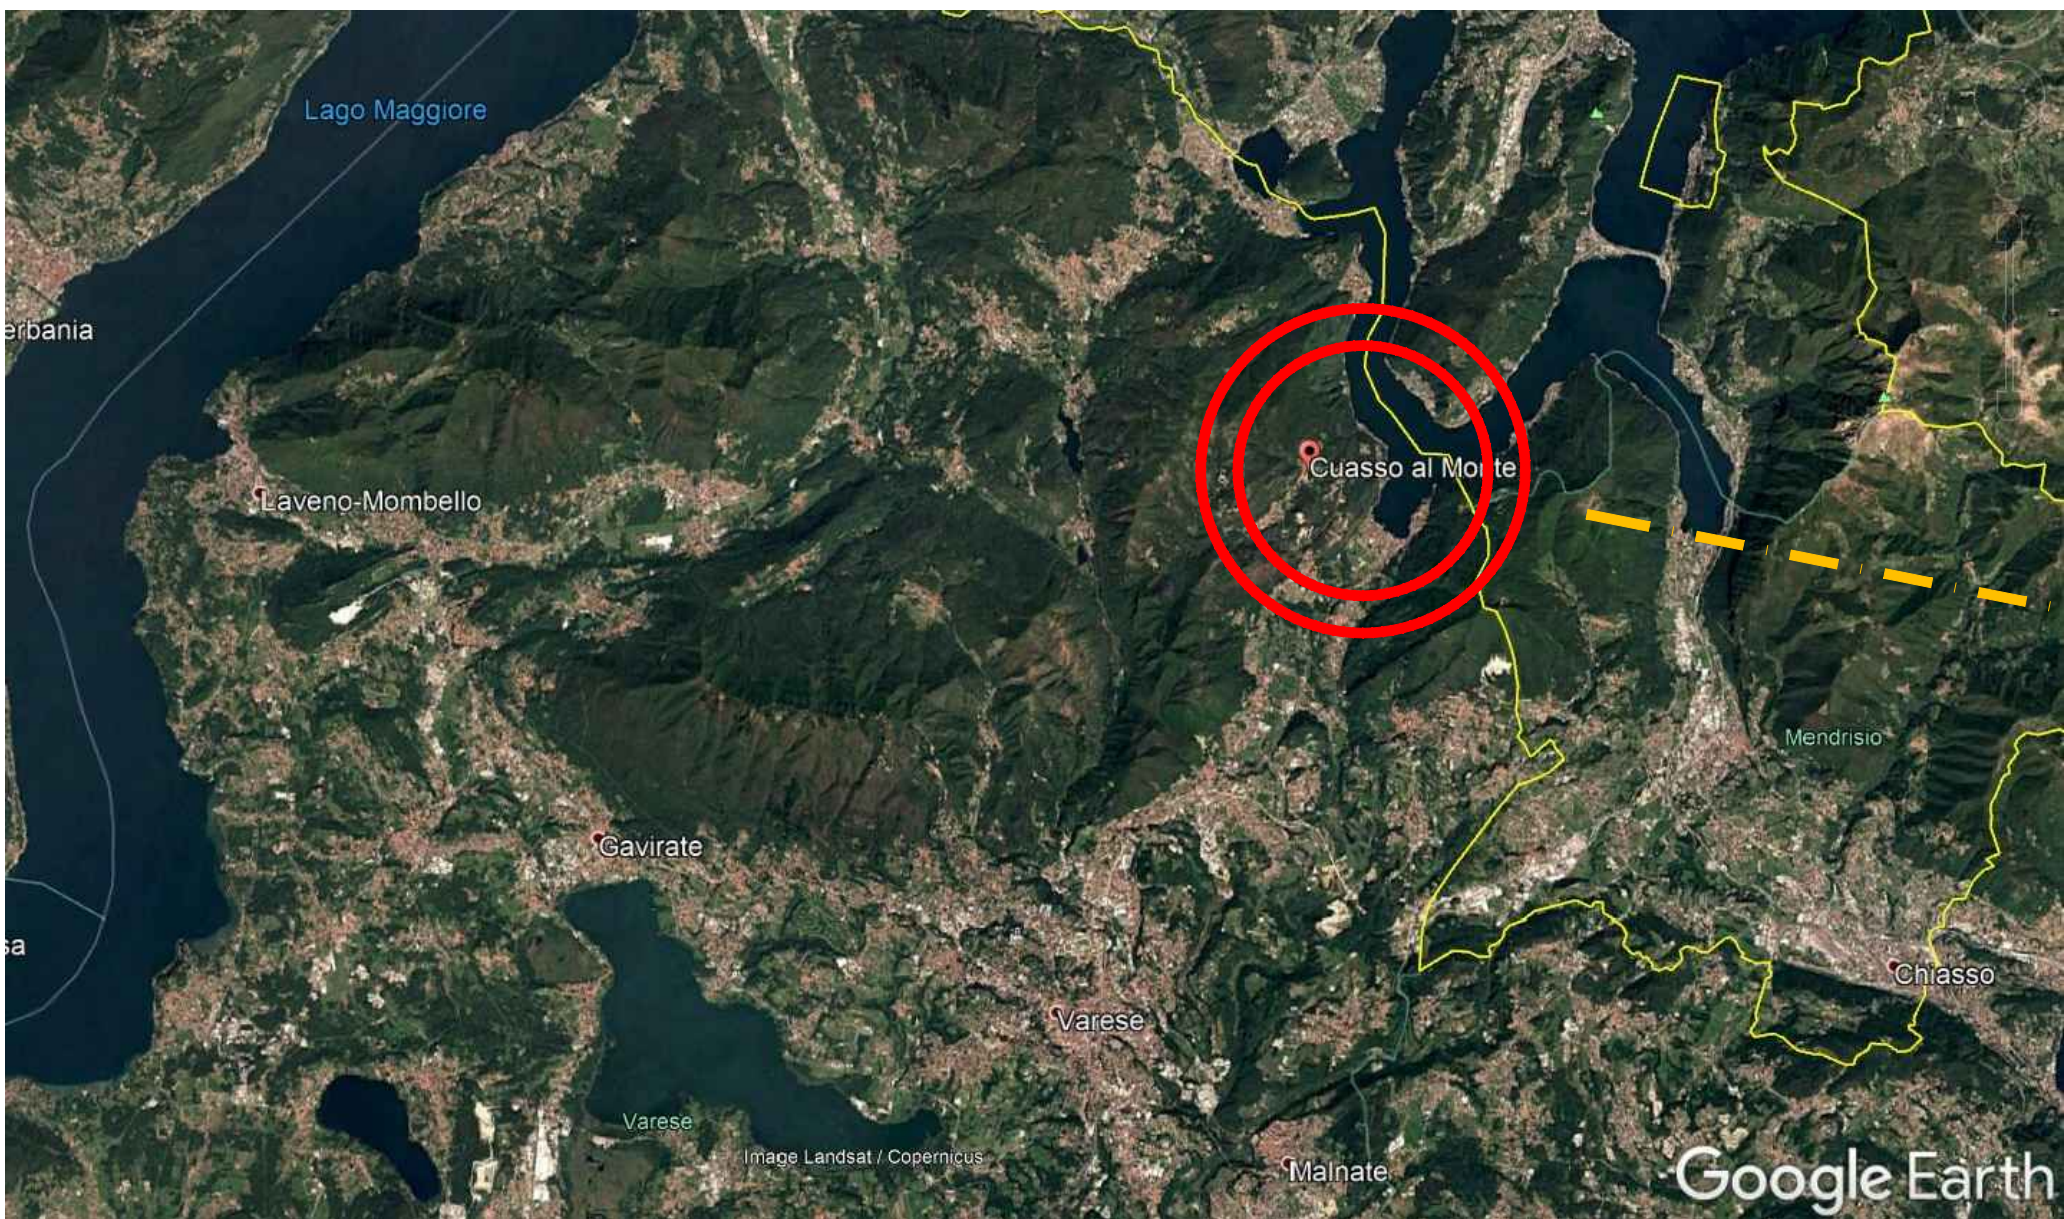
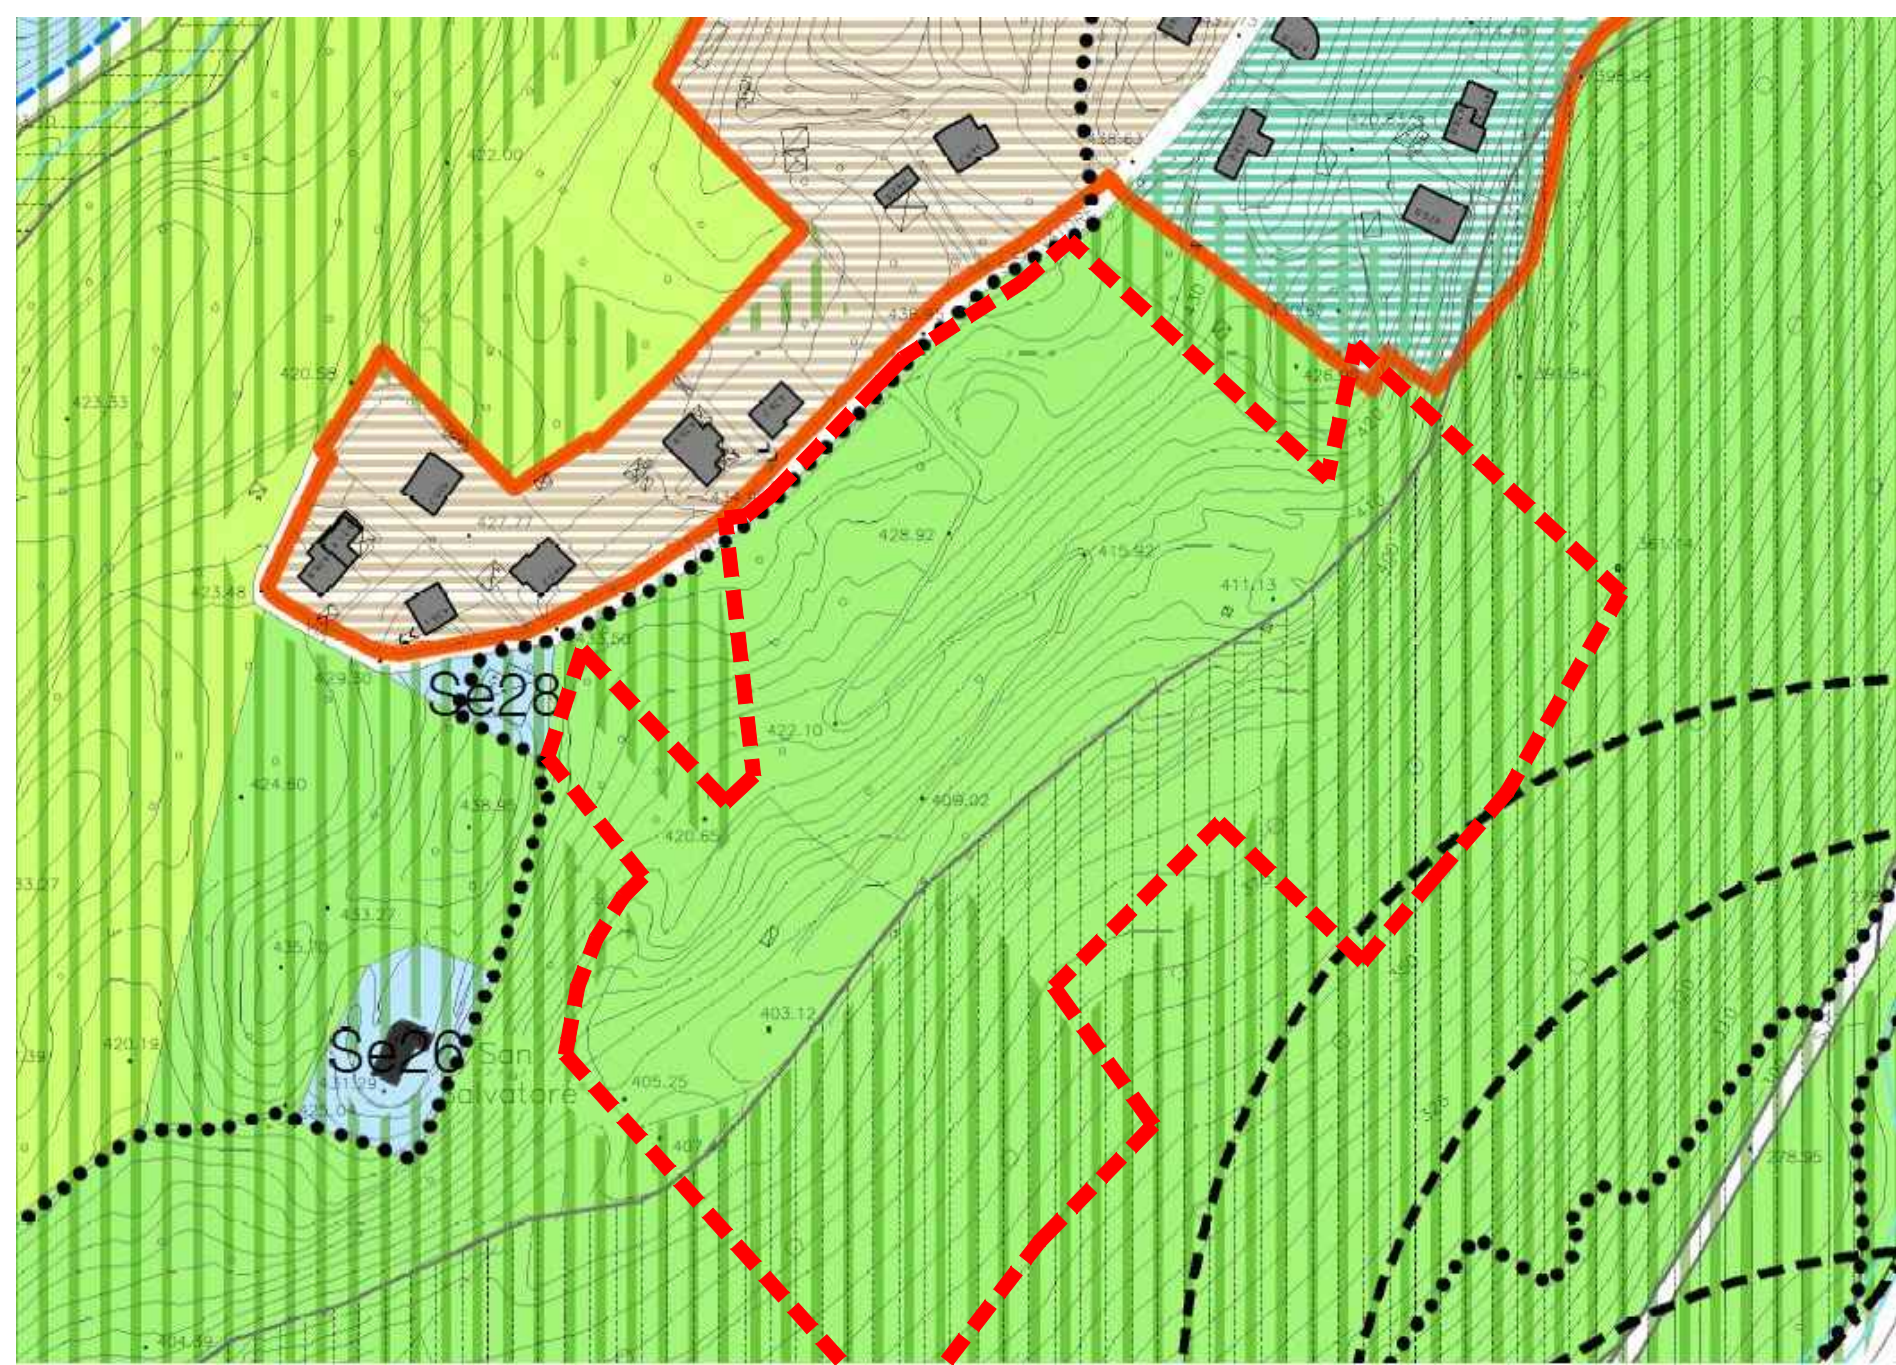


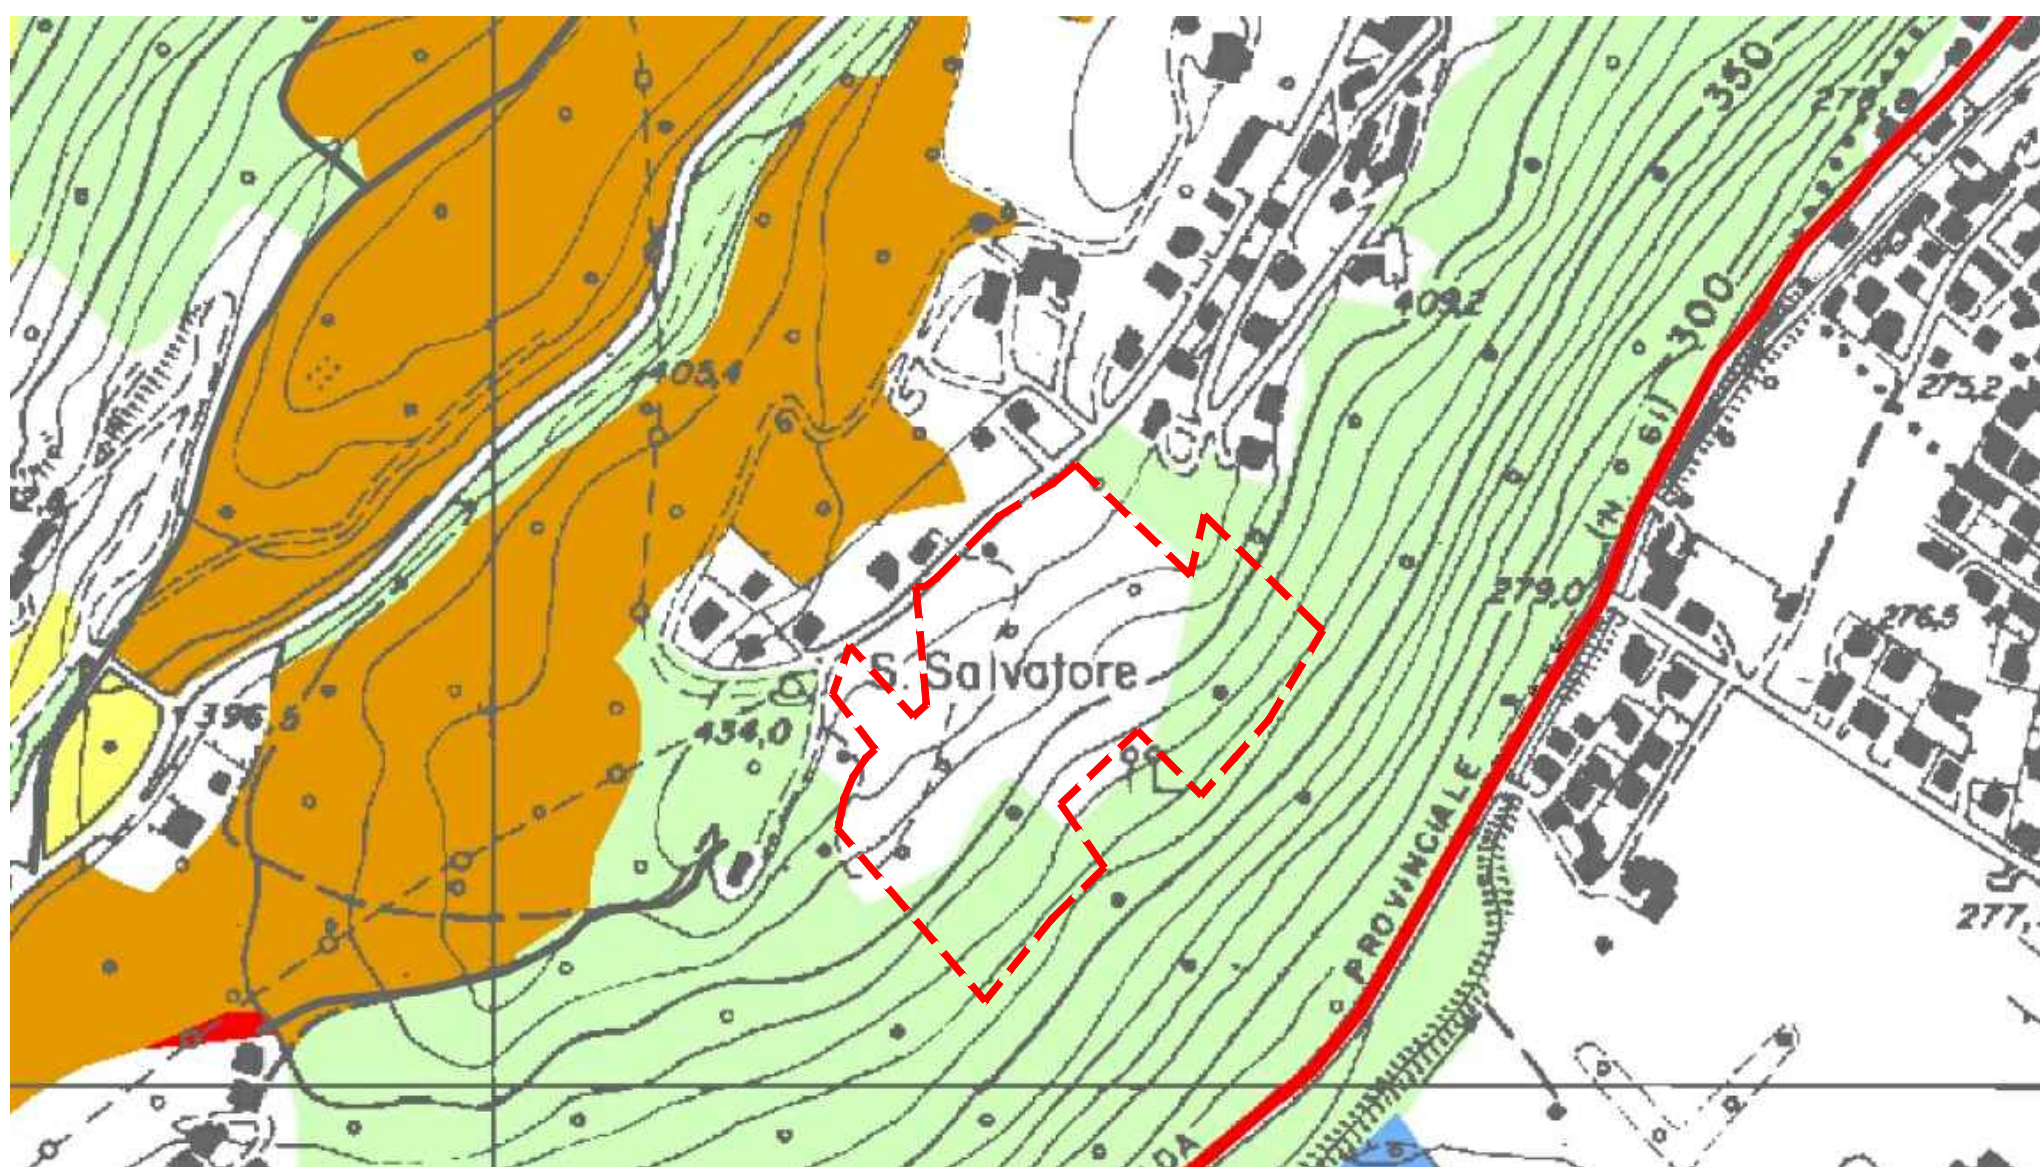


- Rete ecologica
- zona tampone
  - completamento
  - core area - principale

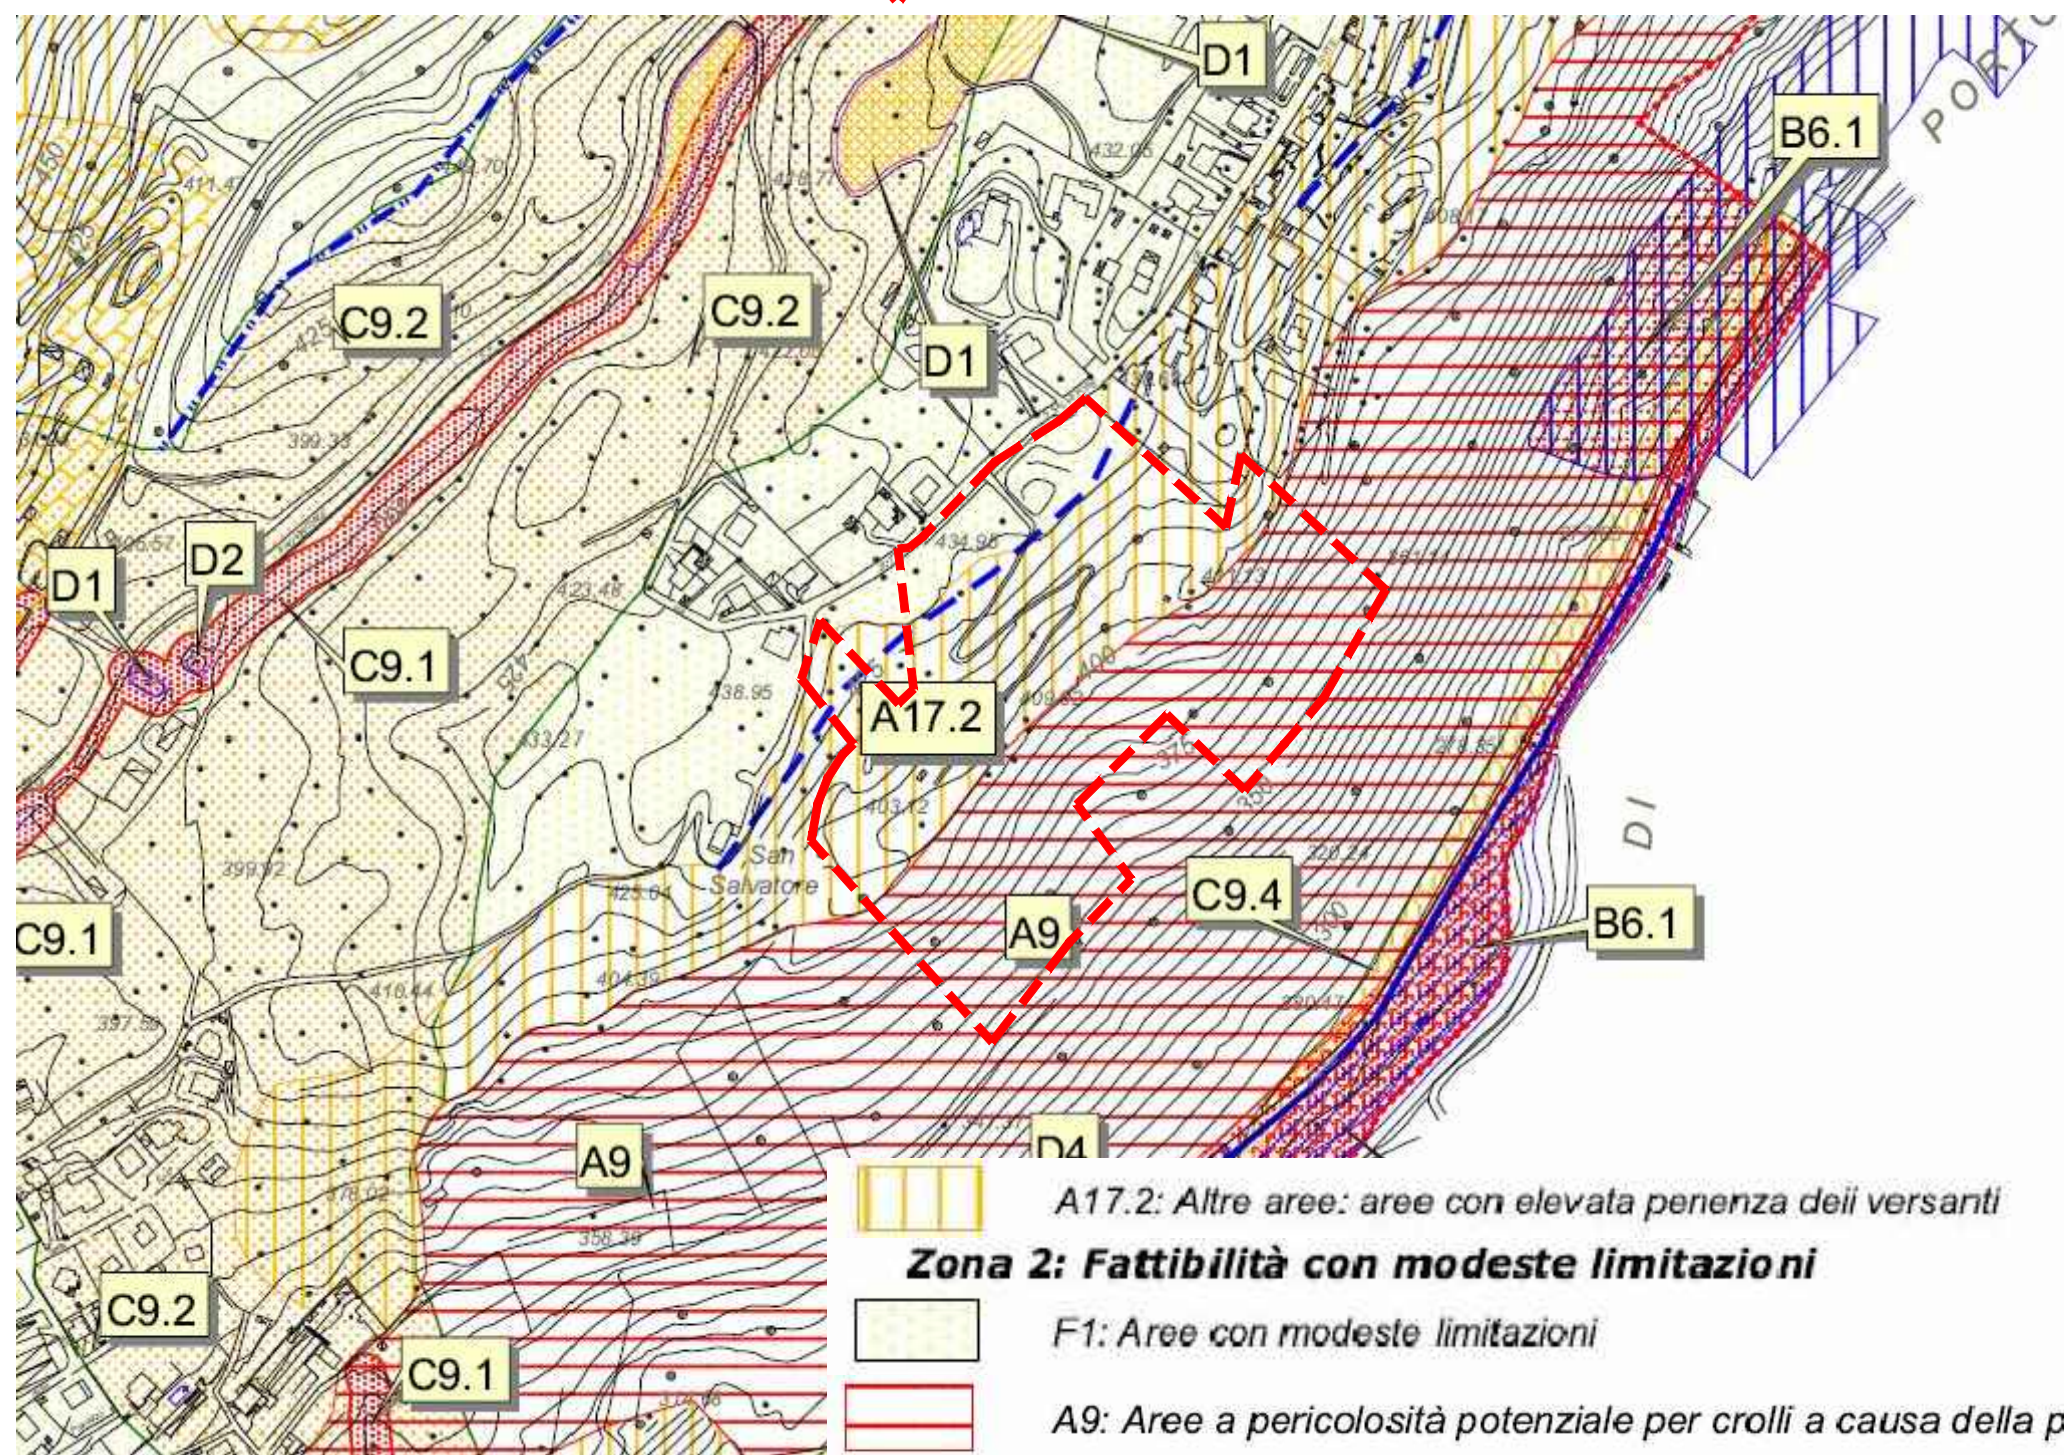

- ▭ Tessuto urbano consolidato
- ▭ Ambiti di mantenimento e consolidamento a bassa densità (R-CO.1) Art.16.1 PRR NT
- ▭ Ambiti di mantenimento e consolidamento a densità convenzionale (R-CO.2) Art.16.2 PRR NT
- ▭ Ambiti di mantenimento e conservazione (R-MC) Art.17 PRR NT
- ▭ Aree per servizi
- ▭ esistenti
- ▭ Ambiti boscati Art.22 PRR NT (PFR 20/21/4)
- ▭ Ambiti agricoli di rilevanza ambientale e paesistica Art.21 PRR NT
- ▭ Vincolo idrogeologico Art.29 PRR NT

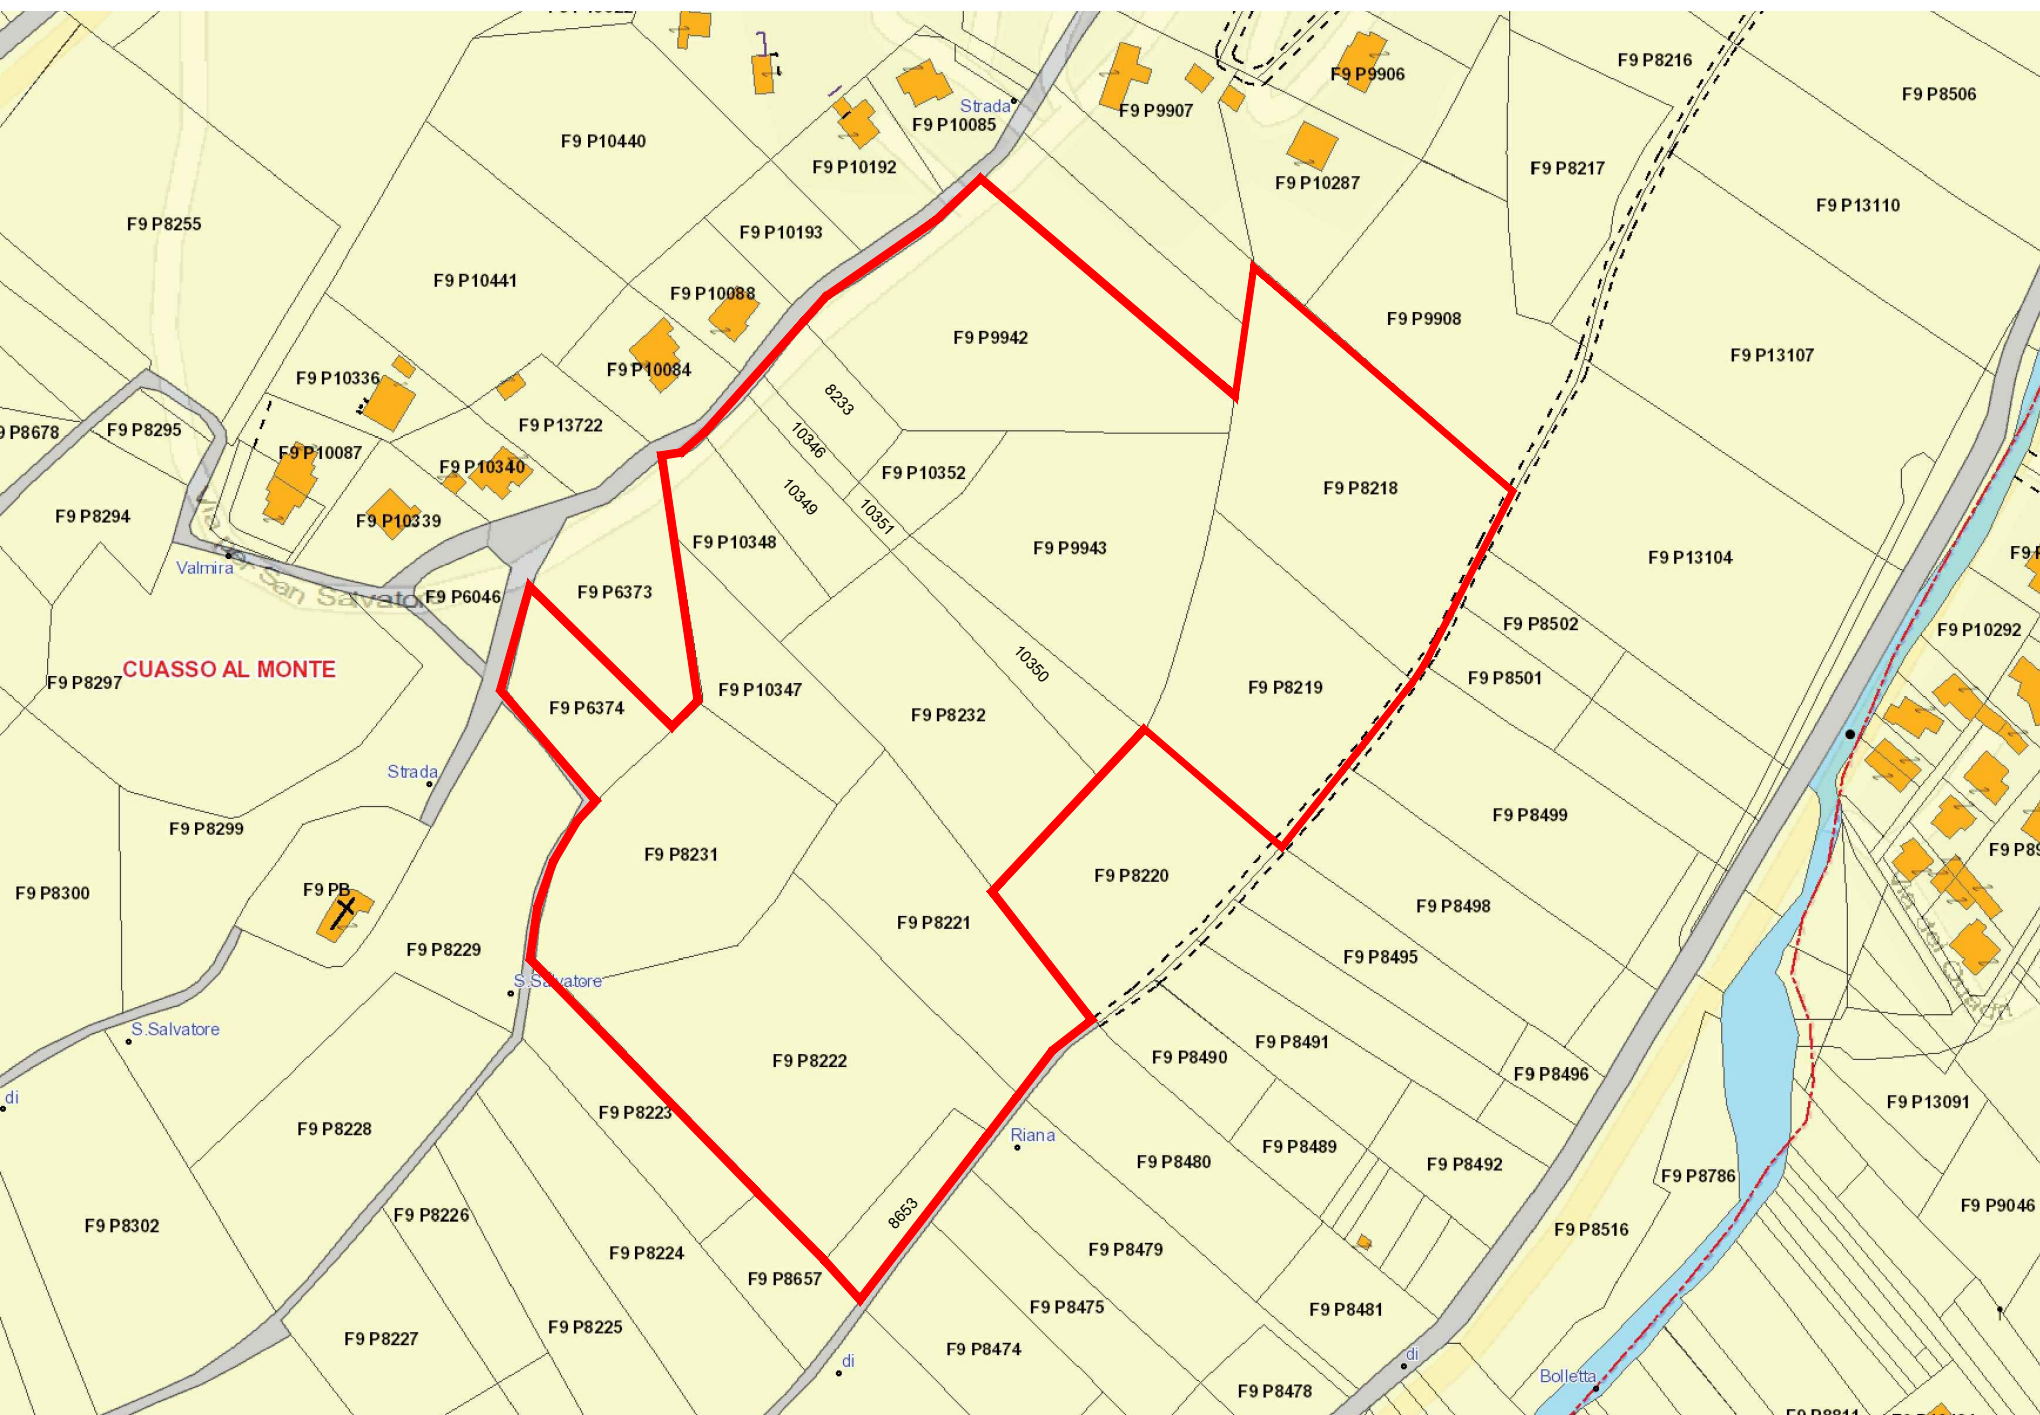

- ▭ A17.2: Altre aree: aree con elevata pendenza dei versanti
- Zona 2: Fattibilità con modeste limitazioni**
- ▭ F1: Aree con modeste limitazioni
- ▭ A9: Aree a pericolosità potenziale per crolli a causa della presenza di pareti in roccia frantumata

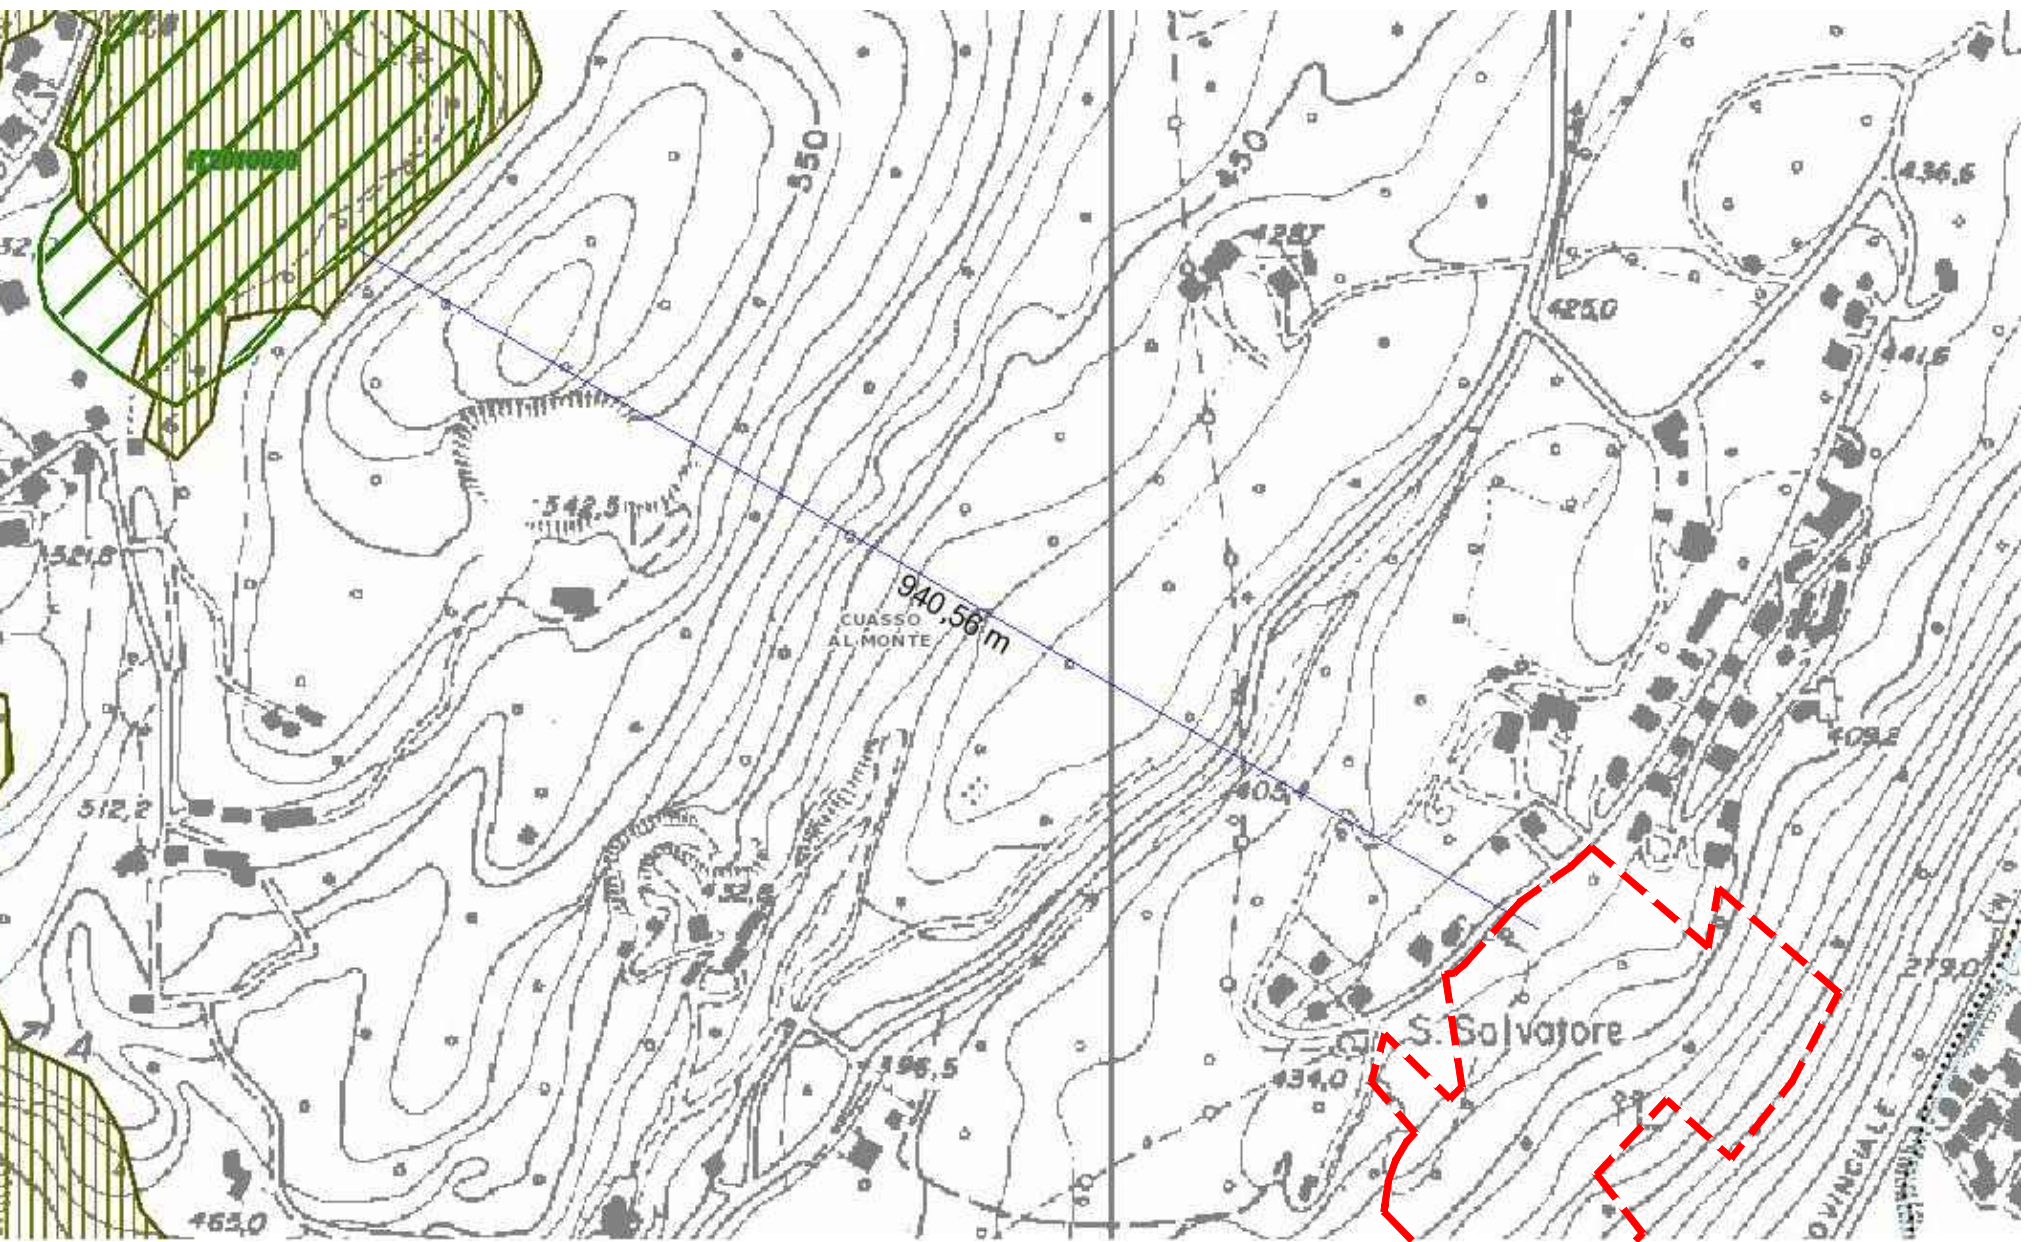

|   |                       |
|---|-----------------------|
| IL PROGETTISTA   | I COMMITTENTI         |
| <b>Studio Tecnico Castelli s.a.s.</b><br>via Monteggia, 38 - 21014 Laveno M.lio (VA)<br>tel./fax 0332 651693<br>mail: info@studiotecnico.castelli.eu<br>www.studiotecnico.castelli.eu | Azienda Agricola Lico |
| <b>Dott. Agr. Giovanni Castelli</b>   |                       |

|             |   |                                       |        |   |                      |
|-------------|---|---------------------------------------|--------|---|----------------------|
|             |   | <b>STUDIO TECNICO CASTELLI S.A.S.</b> |        | Sede Amministrativa/Operativa: Via Monteggia, 38<br>21014 Laveno Mombello (VA)<br>Tel./Fax: 0332 651693<br>E-mail: info@studiotecnico.castelli.eu<br>Sede Legale: Laveno Mombello (VA) - Via Labiena, 78 |                      |
| COMUNE      | CUASSO AL MONTE   | PROVINCIA                             | VARESE | TAVOLA   | <b>01</b>            |
| COMMITTENTE | AZIENDA AGRICOLA LICO   |                                       |        |   |                      |
| PROGETTO    | <b>PROPOSTA SUAP IN VARIANTE AL VIGENTE PGT</b><br>Progetto nuovo insediamento agricolo in Cuasso al Monte in area di via Zotte San Salvatore distinta catastrale al foglio n.16 mapp. 6374- 8218 - 8219 - 8221- 8222- 8223- 8231- 8232- 8233- 8653- 9942- 9943- 10346- 10347- 10348- 10349- 10350- 10351- 10352 |                                       |        |   |                      |
| REDAZIONE   | Inquadramento   |                                       |        |   |                      |
| REV.        |   |                                       |        | COD.   | P.428                |
|             |   |                                       |        | DIR.   | 01 PRELIMINARE       |
|             |   |                                       |        | PT.   | ESECUTIVO_office.cdb |