
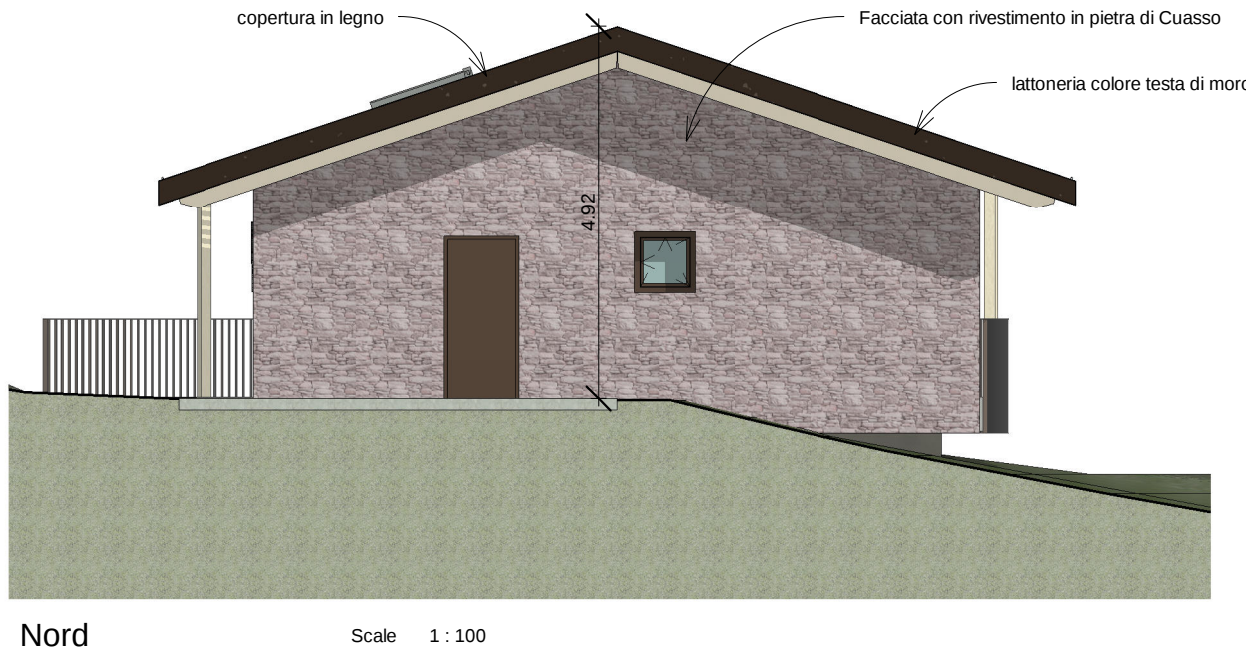
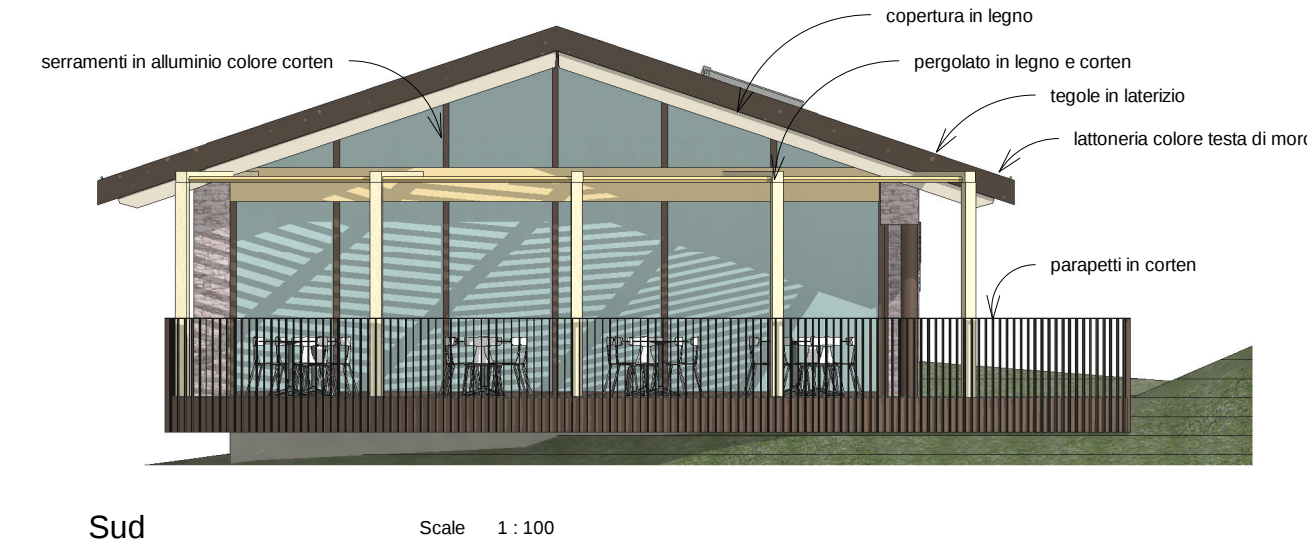
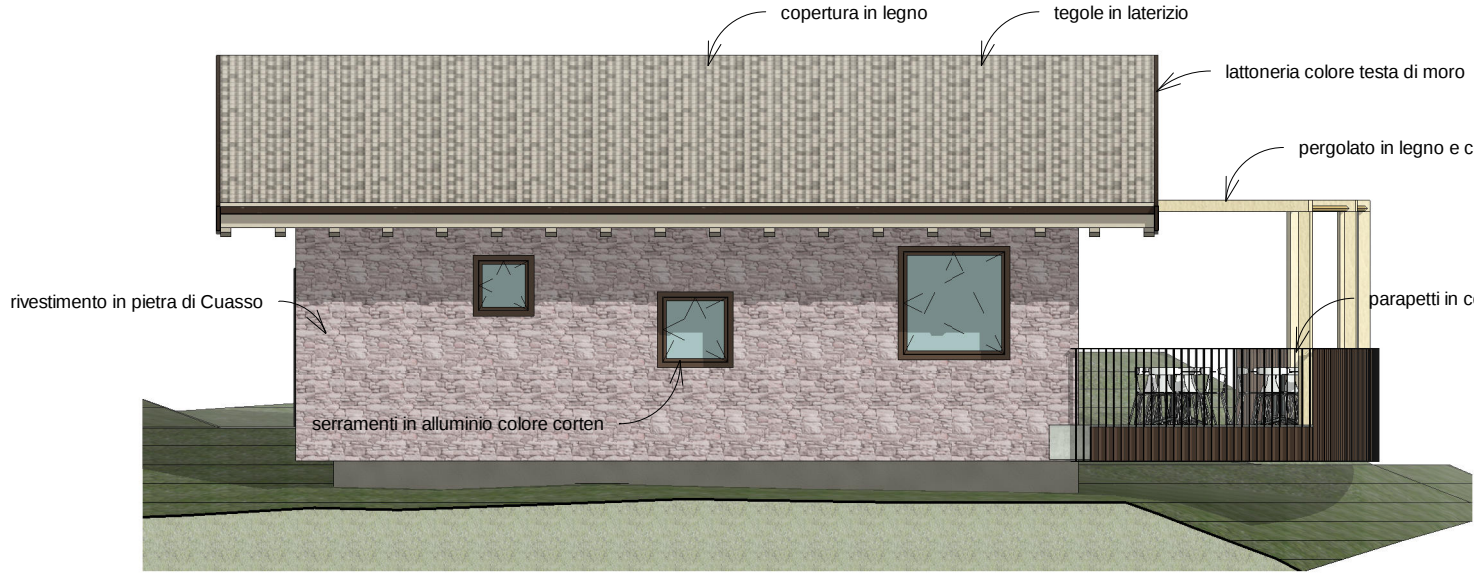
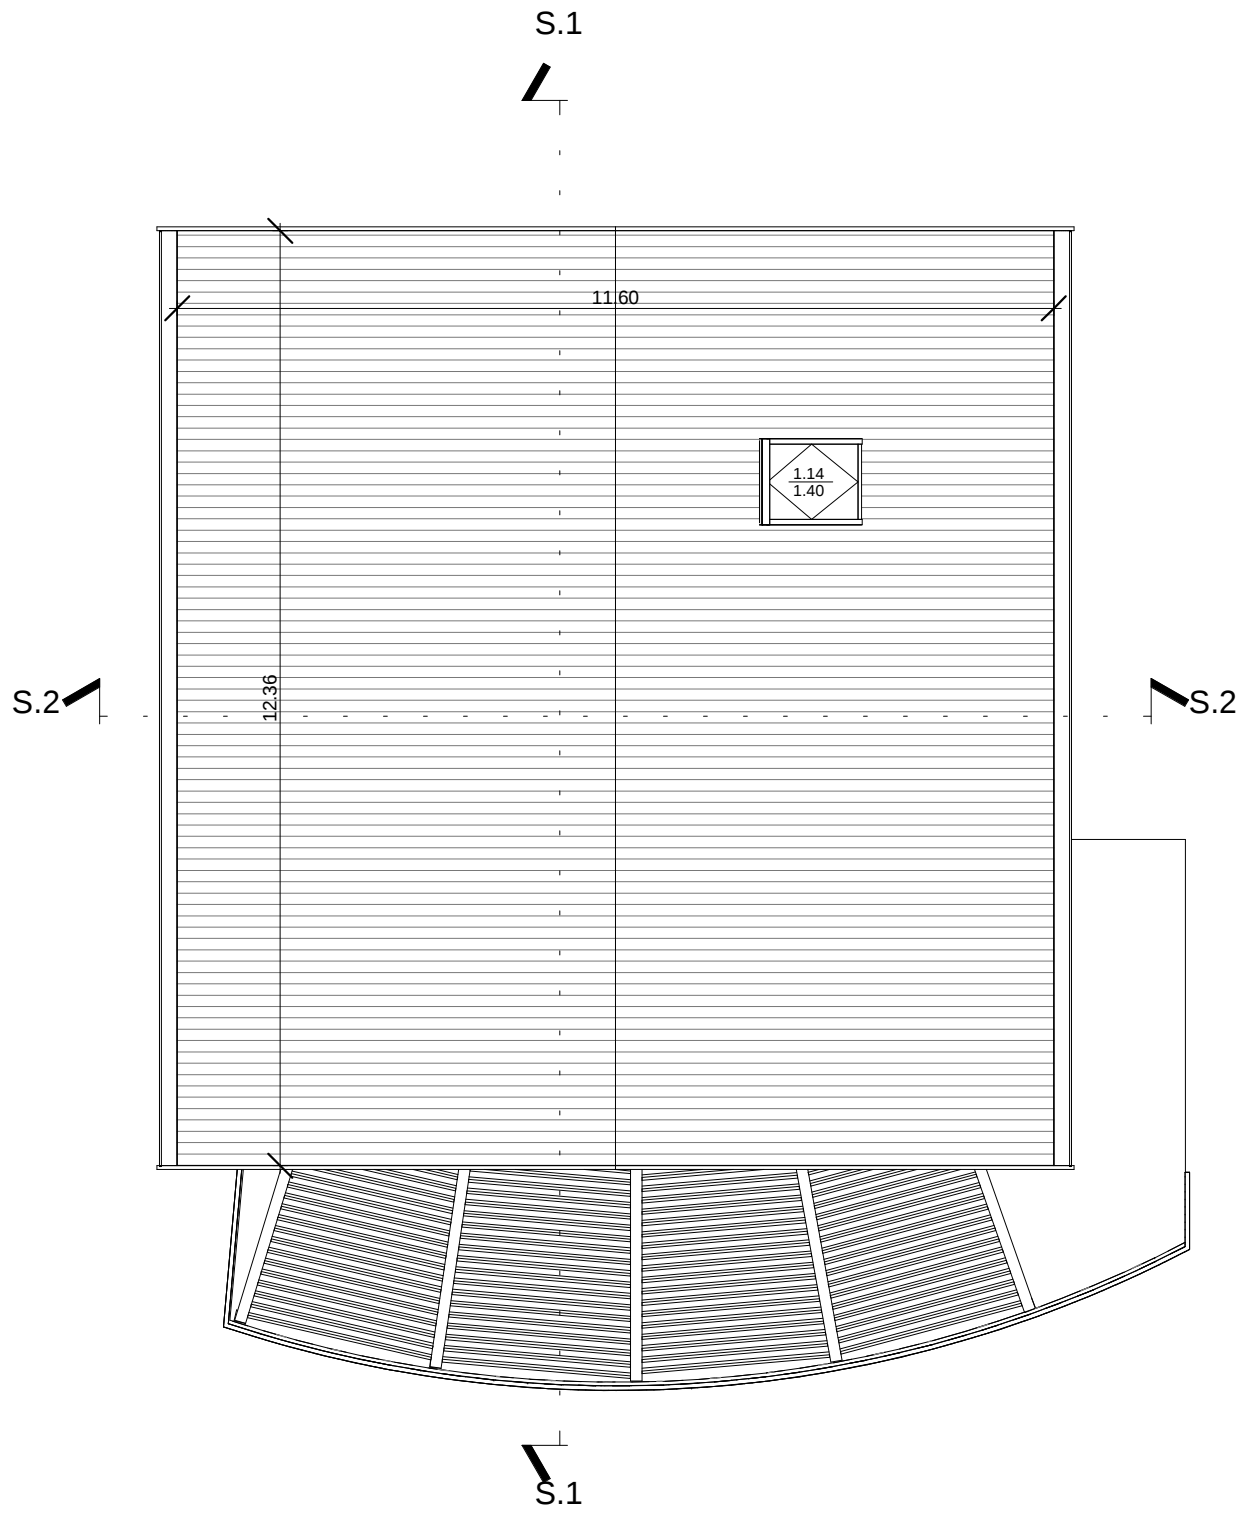
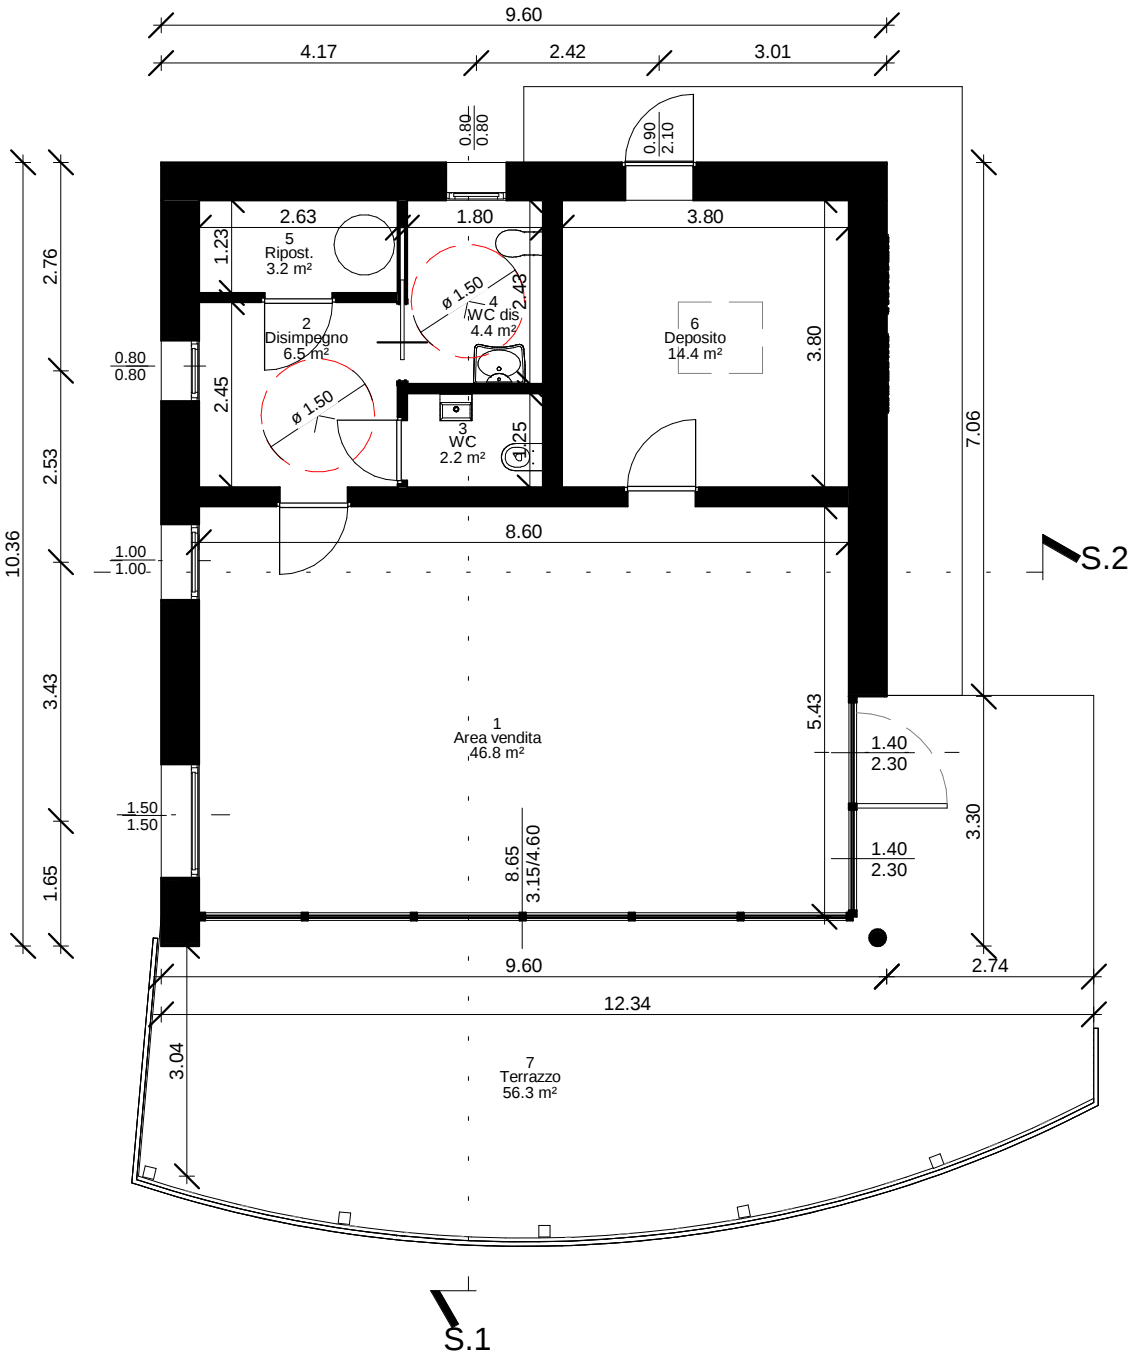
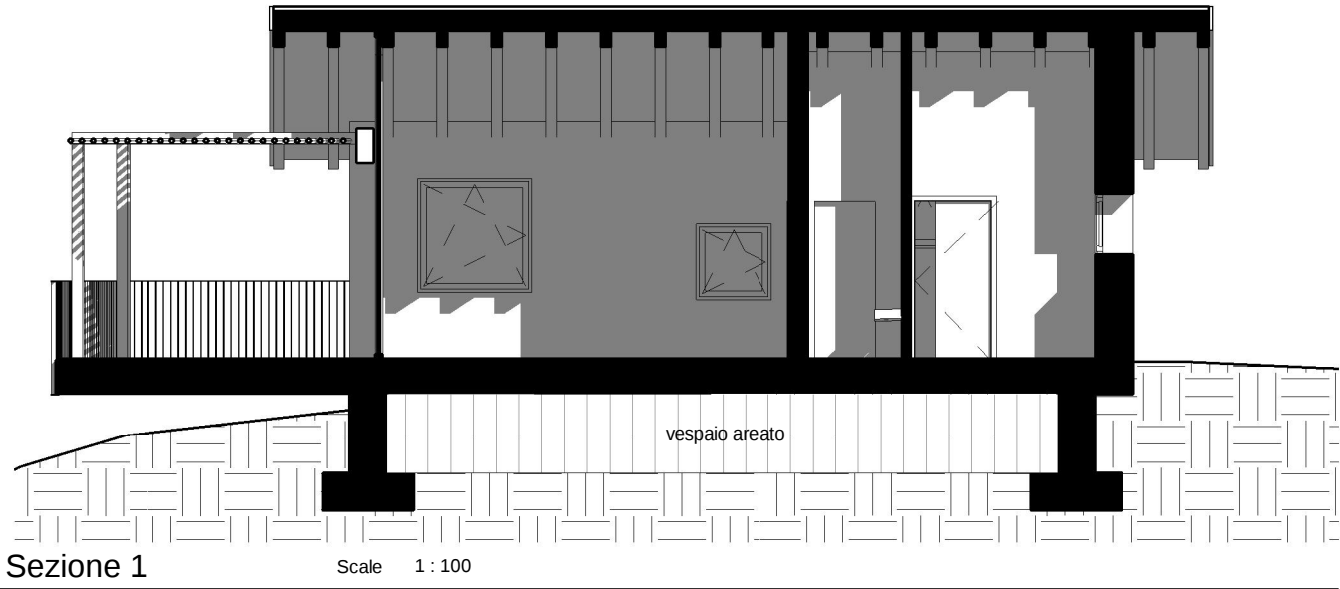


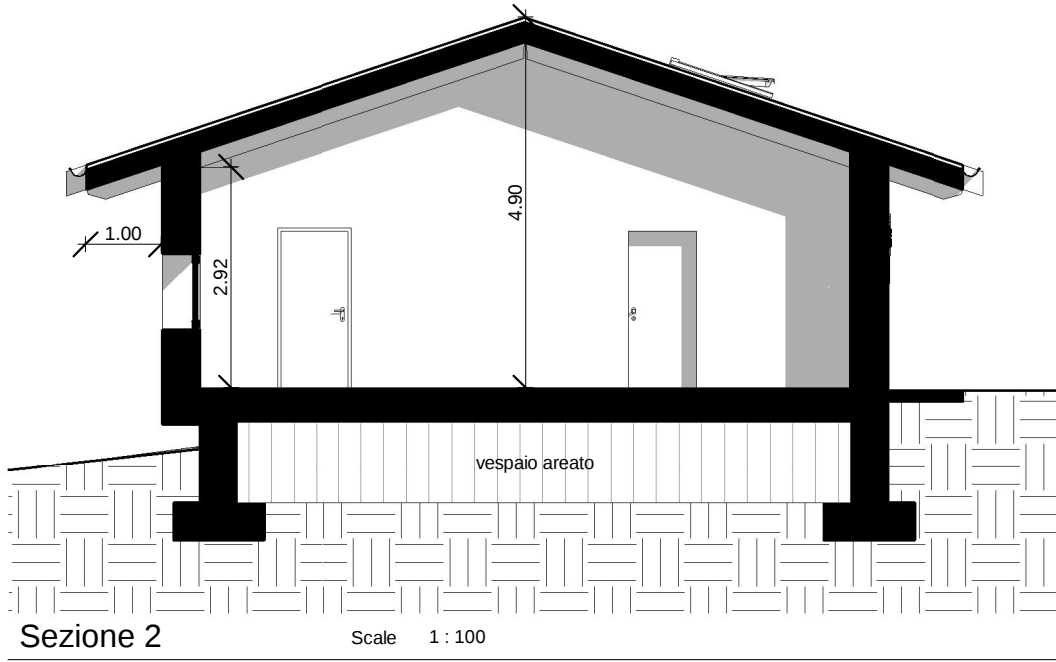

Vista prospettica

Scale

IL PROGETTISTA

Studio Tecnico Castelli s.a.s.
via Monteggia, 38 - 21014 Laveno M. Illo (VA)
tel.-fax. 0332 651693
mail: info@studiotecnicoastelli.eu
www.studiotecnicoastelli.eu

Dott. Agr. Giovanni Castelli

I COMMITTENTI

AZIENDA AGRICOLA LICO



STUDIO TECNICO CASTELLI S.A.S.

Sede Amministrativa / Operativa: Via Monteggia, 38
21014 Laveno Mombello (VA)
Tel./Fax: 0332051693
E-mail: info@studiotecnicoastelli.eu
Sede Legale: Laveno Mombello (VA) - Via Labiena, 78

COMUNE	CUASSO AL MONTE	PROVINCIA	VARESE
COMMITT.	AZIENDA AGRICOLA LICO		
PROGETTO	PROPOSTA DI SAUAP IN VARIANTE AL VIGENTE PGT Progetto nuovo insediamento agricolo in Cuasso al Monte in area di via Zotte San Salvatore distinta catastalemete al foglio n.16 mapp. 6374- 8218 - 8219 - 8221- 8222- 8223- 8231- 8232- 8653- 9942- 9943- 10346- 10347- 10348- 10349- 10350- 10351- 10352		
DENOMINAZIONE	FABBRICATO C - Chiosco degustazione- Pianta e prospetti		
TAVOLA	10		
DATA	novembre 2020		
SCALA	1 : 100		
REV	00		
COD.			
DIR.			
plt.			

VERIFICA RAPPORTI AEROILLUMINANTI									
Locale	Sup.	RAI 1/8	L	H	H utile	n.	Tot. S. ill	RAI	
1 Area vendita	46,8	5,9	1	1	1,00	1	1,00	27,82 >	5,9
			1,5	1,5	1,50	1	2,25		
			8,65	3,15	2,55	1	22,06		
			1,4	2,3	1,7	2	4,76		
2 Disimpegno (*)	6,5	0,8	0,8	0,8	0,8	1	0,64	0,64 <	0,8
3 WC	bagno cieco, ricambi minimi aeranti ex art 3.4.22 RLI								
4 WC disabili	4,4	0,6	0,8	0,8	0,8	1	0,64	0,64 >	0,6
6 Deposito (*)	14,4	1,8	1,14	1,4	-	1	1,60	1,60 <	1,8

(*) rapporto aerante > 1/10, necessita di illuminazione artificiale