



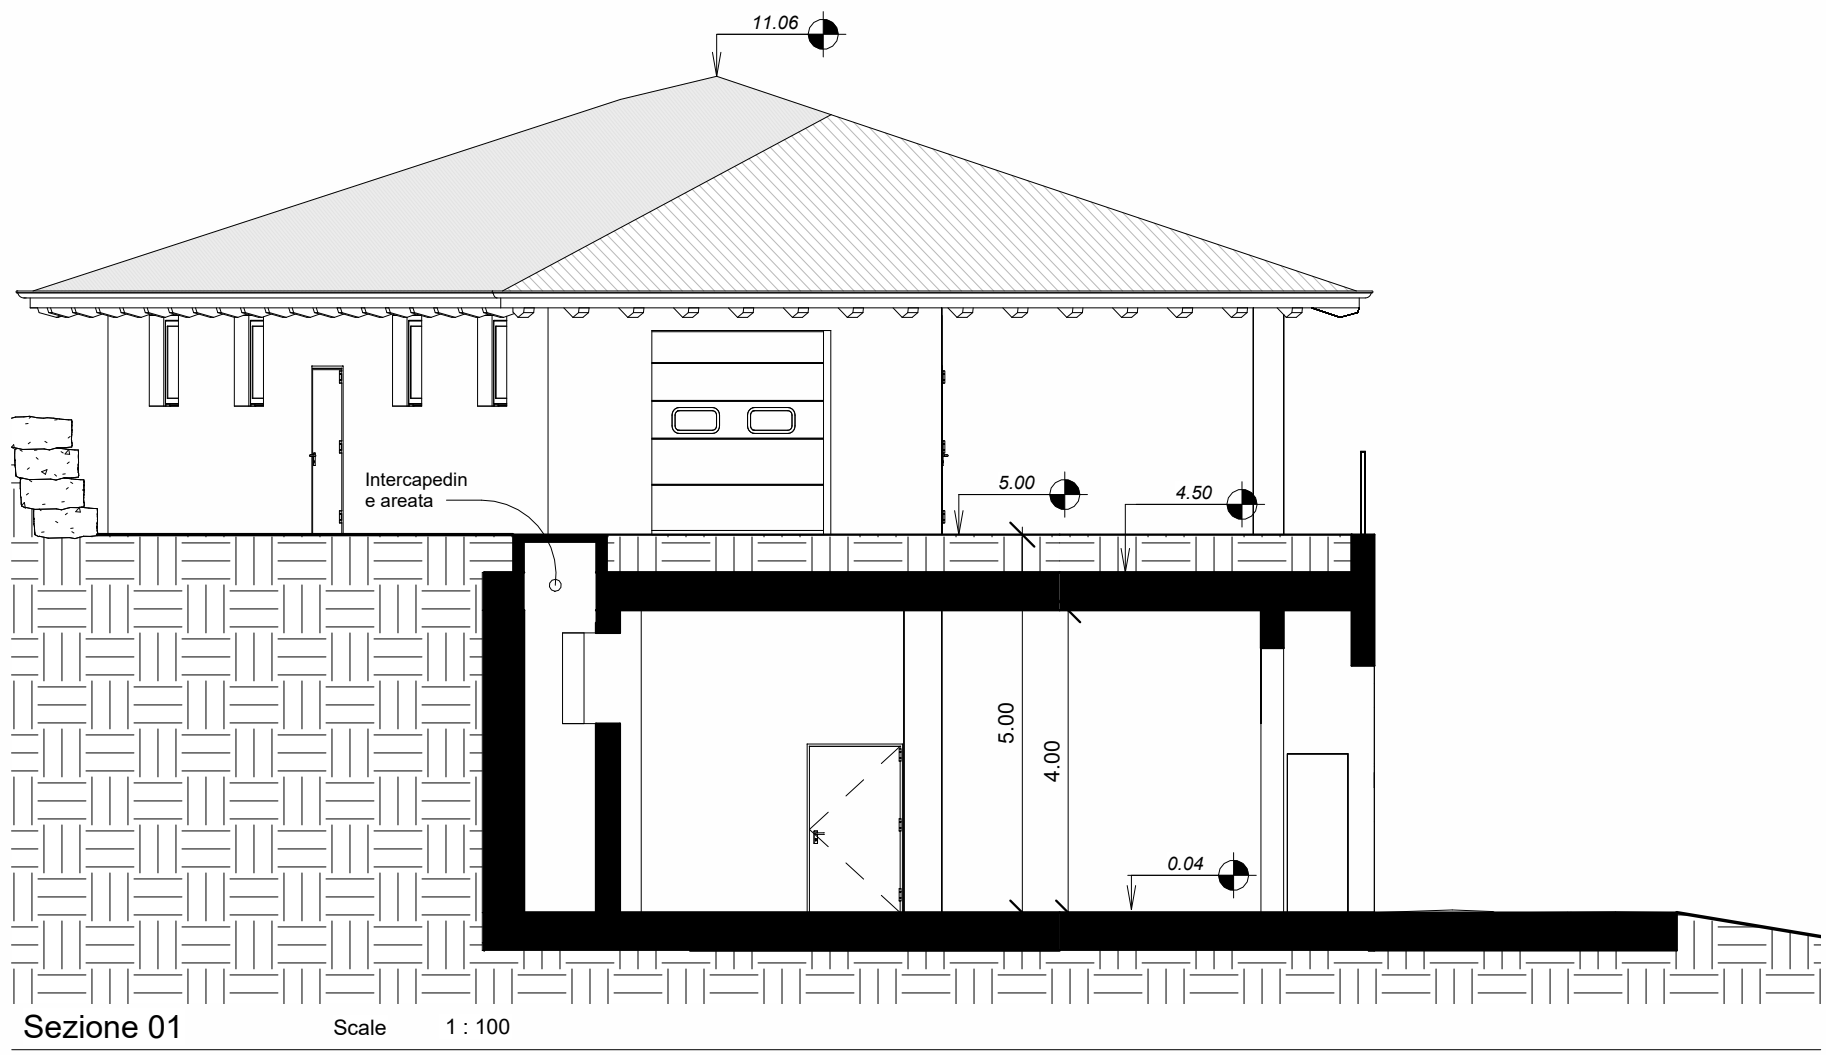


Sezione 01

Scale 1 : 100

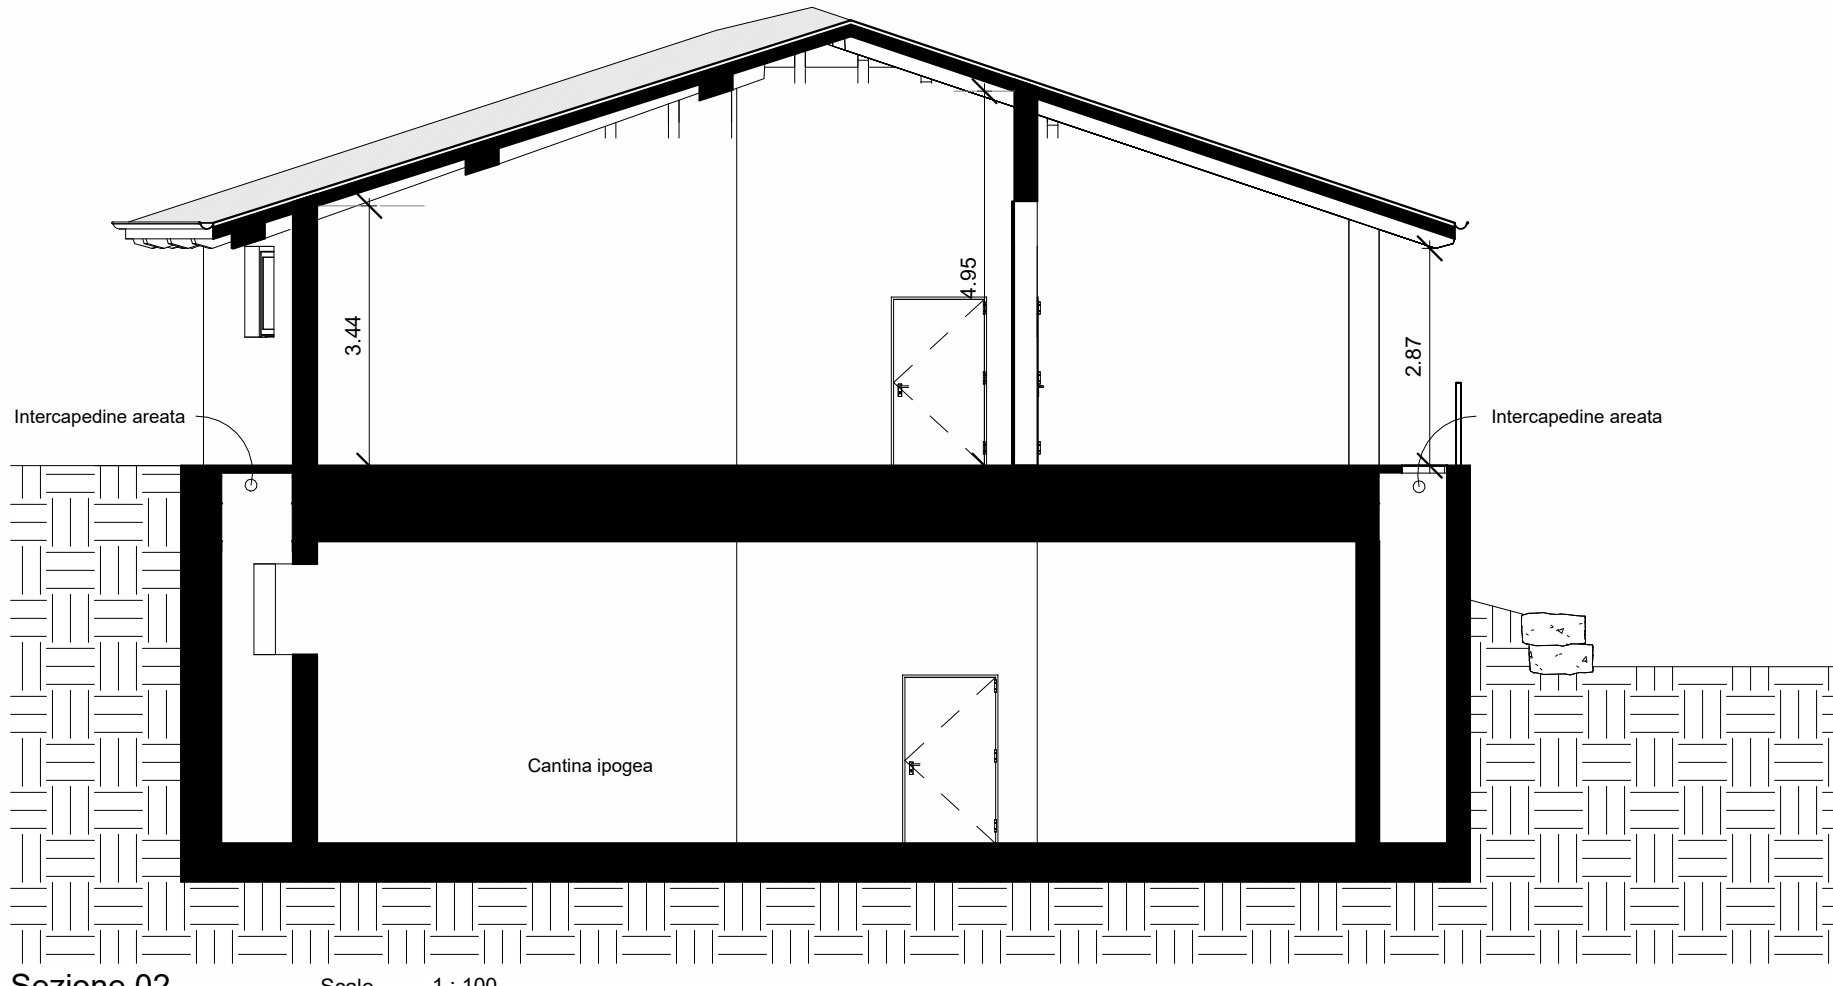


Sezione 02

Scale 1 : 100

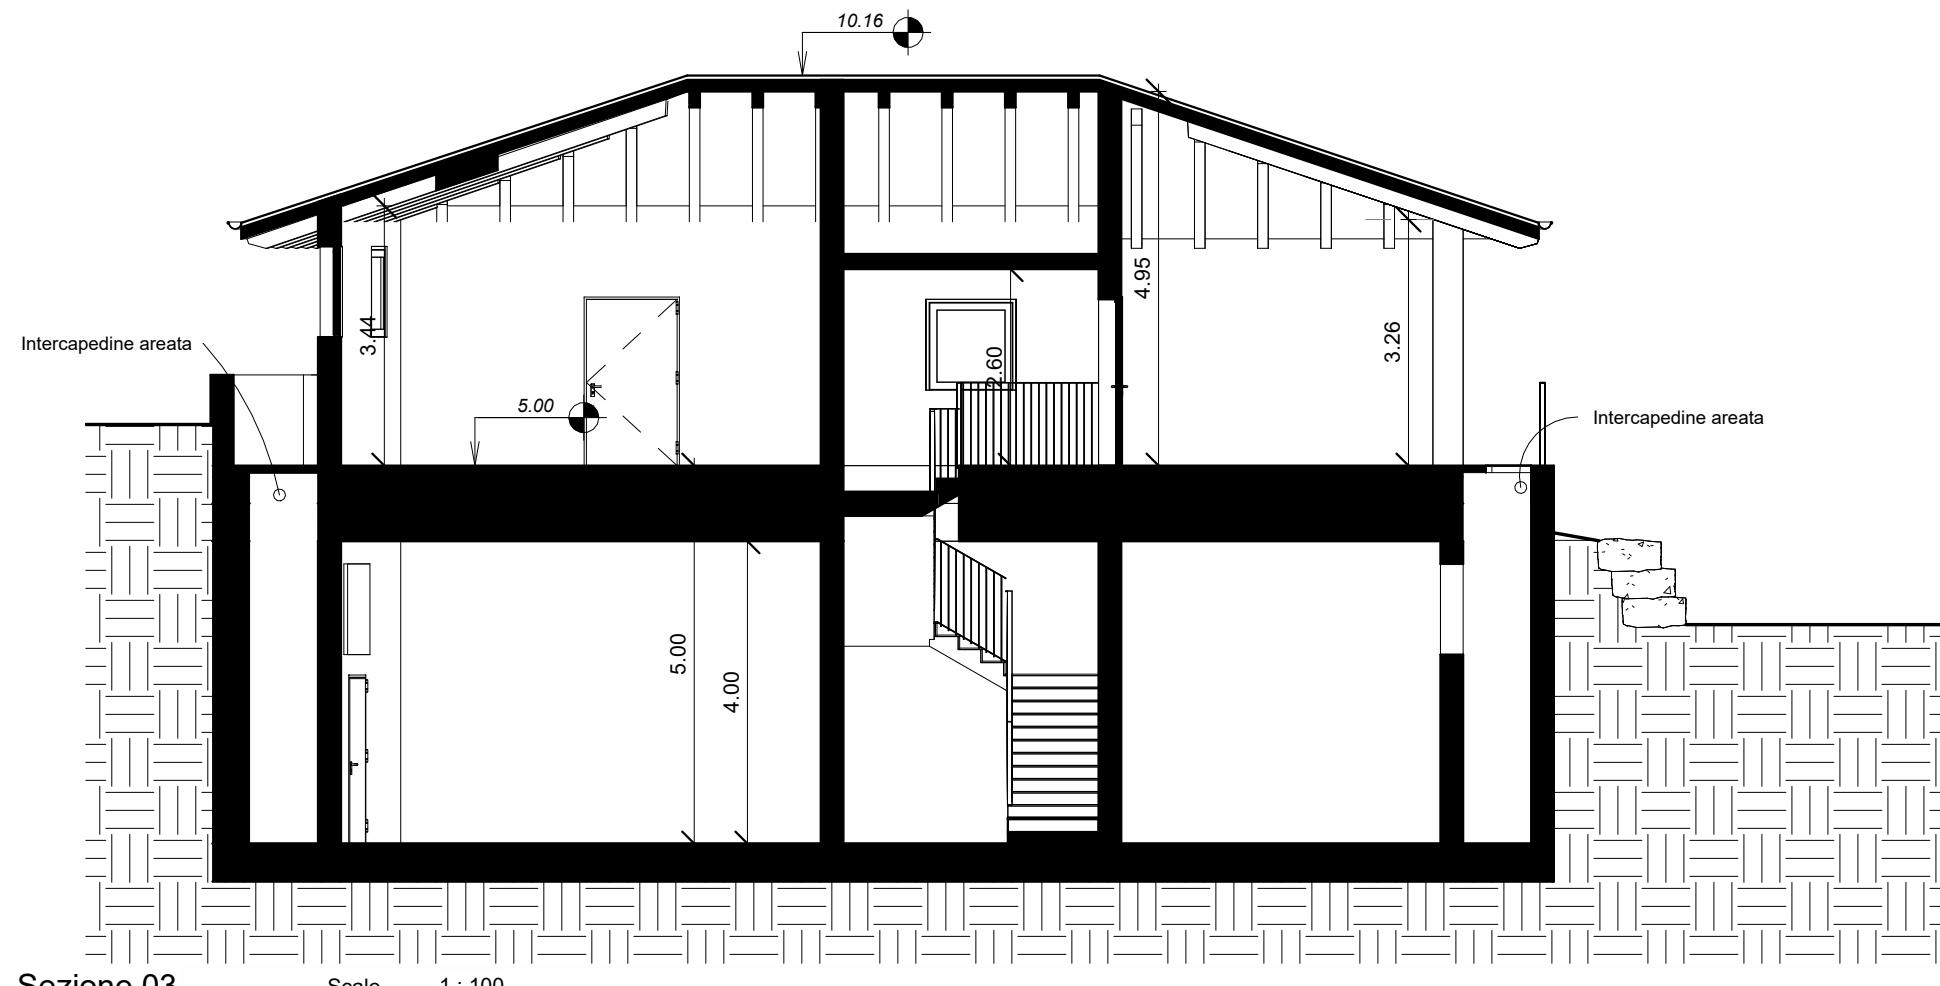


Sezione 03

Scale 1 : 100

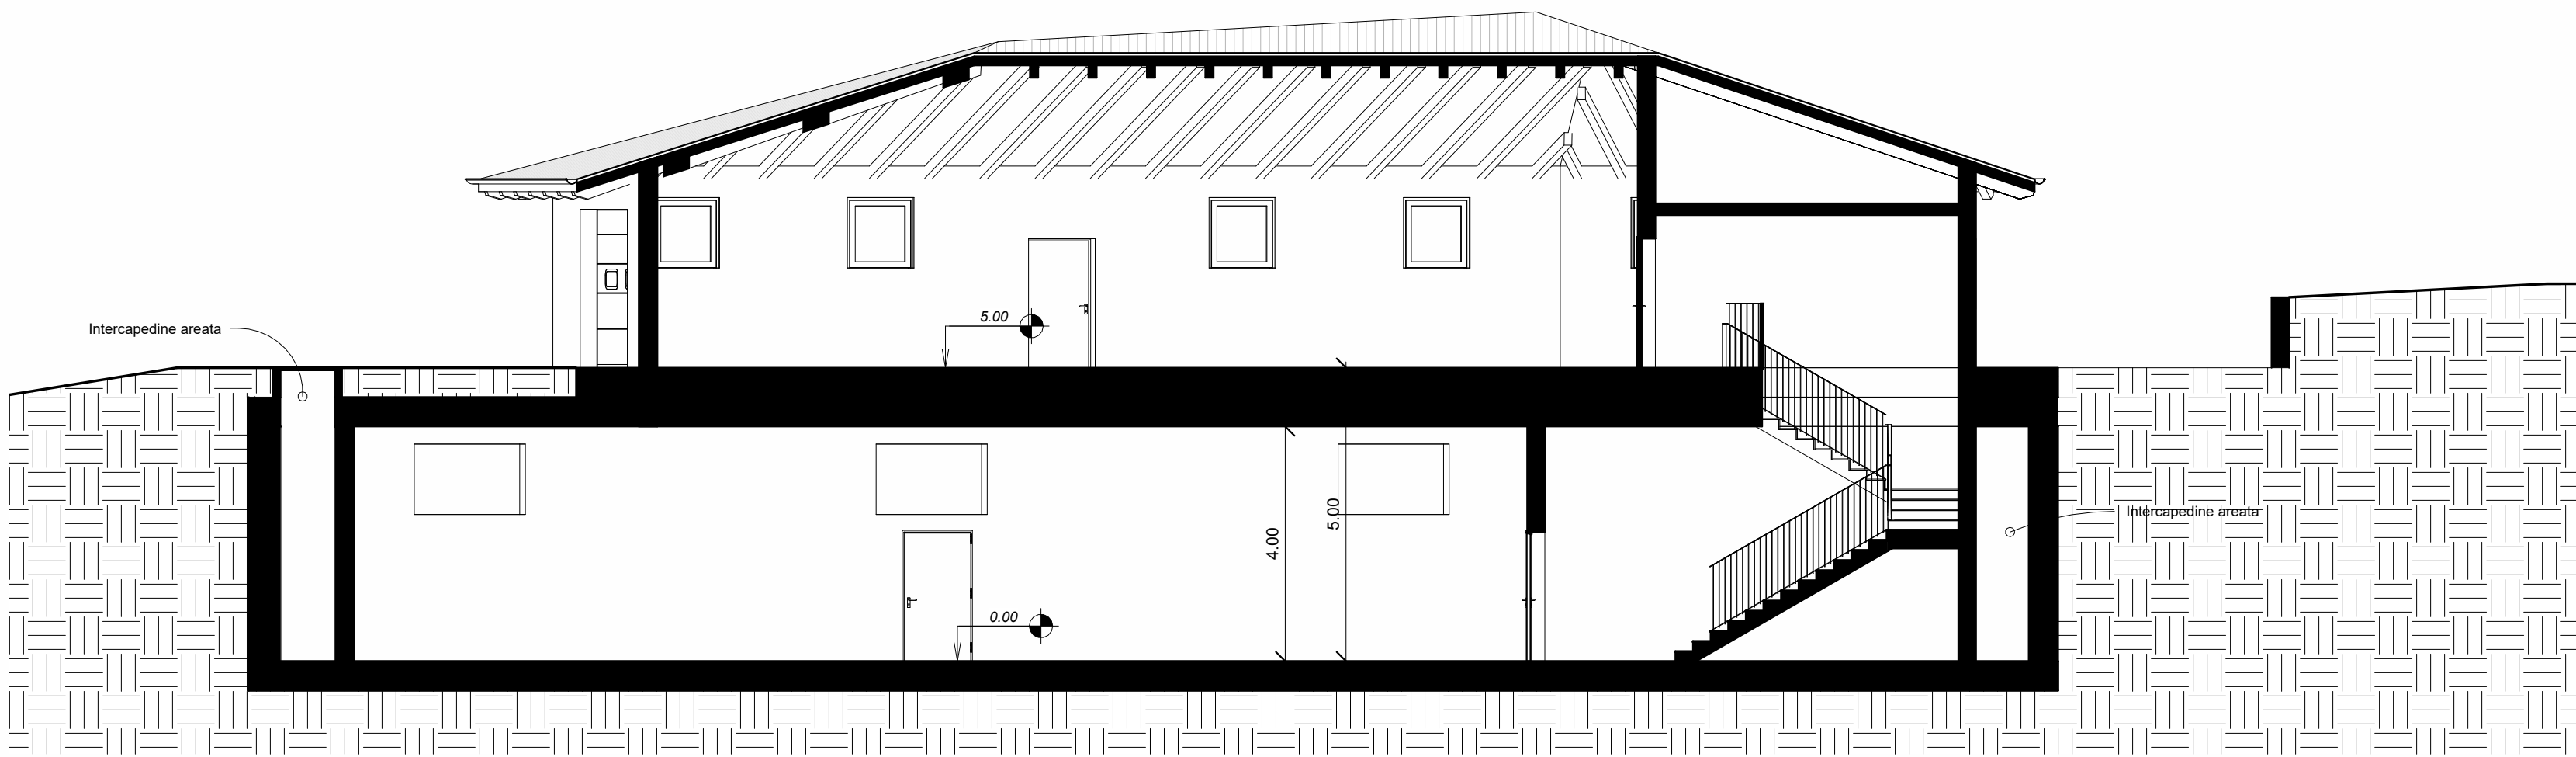

Sezione 04

Scale 1 : 100

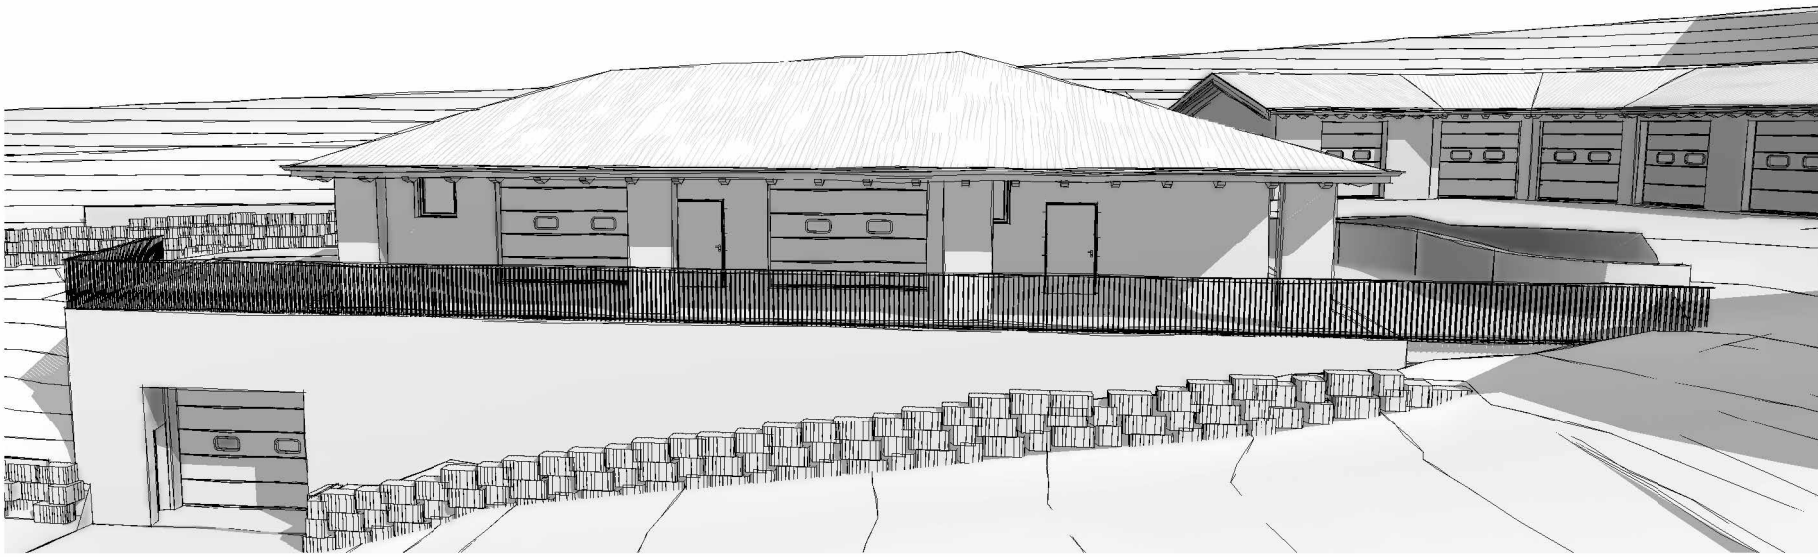


Vista prospettica

Scale



Prospetto ovest

Scale 1 : 100

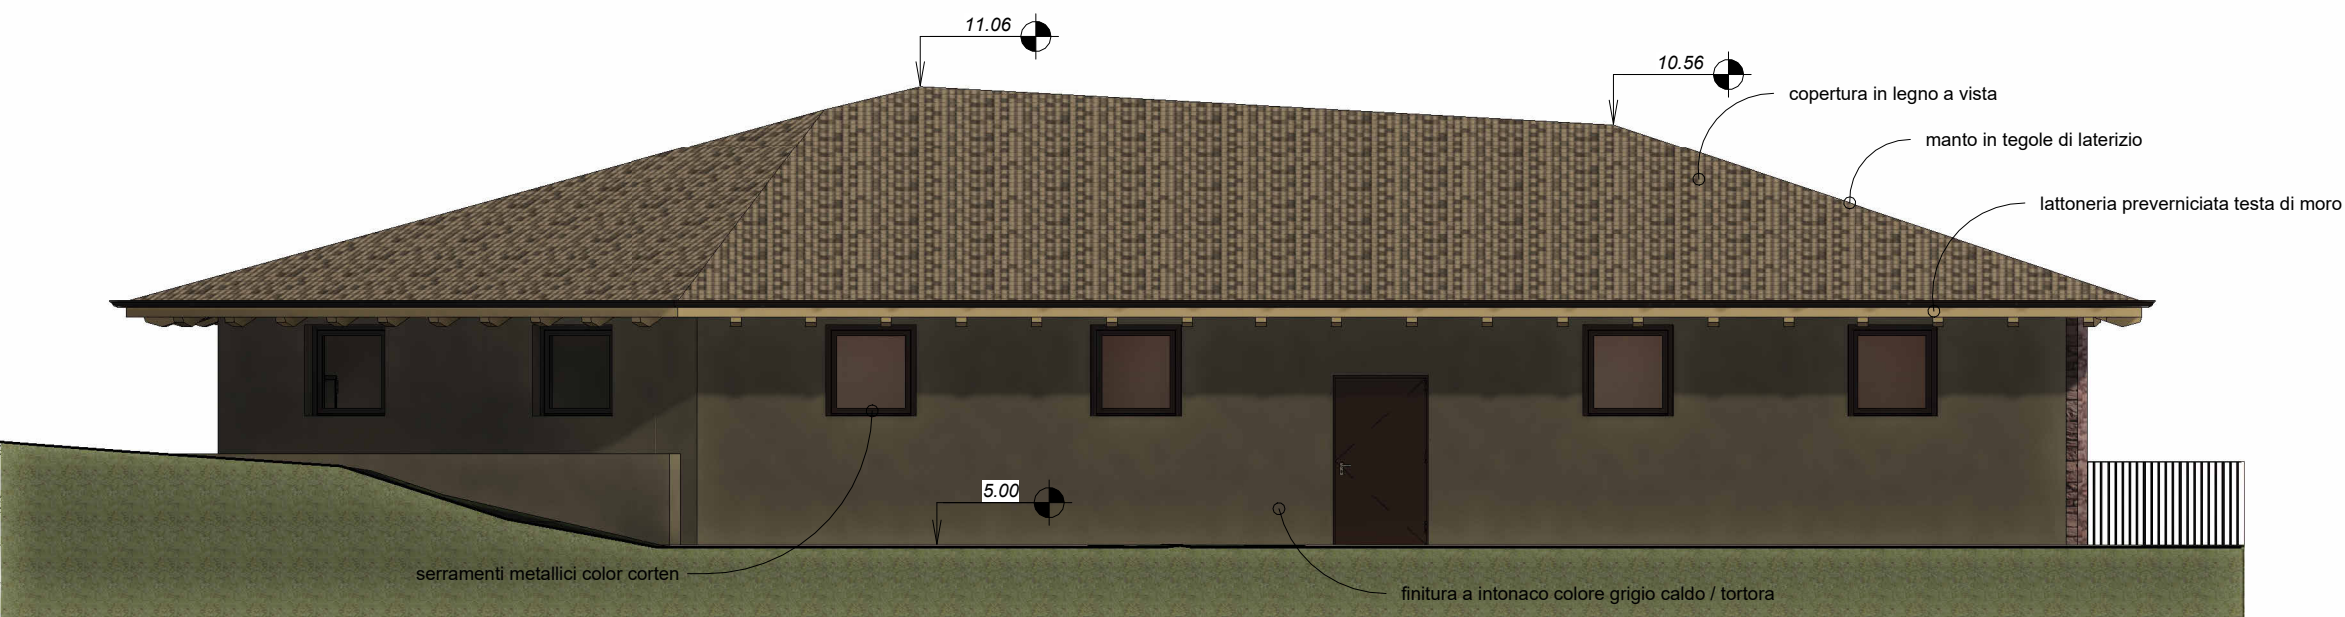


Prospetto nord

Scale 1 : 100



Prospetto sud

Scale 1 : 100

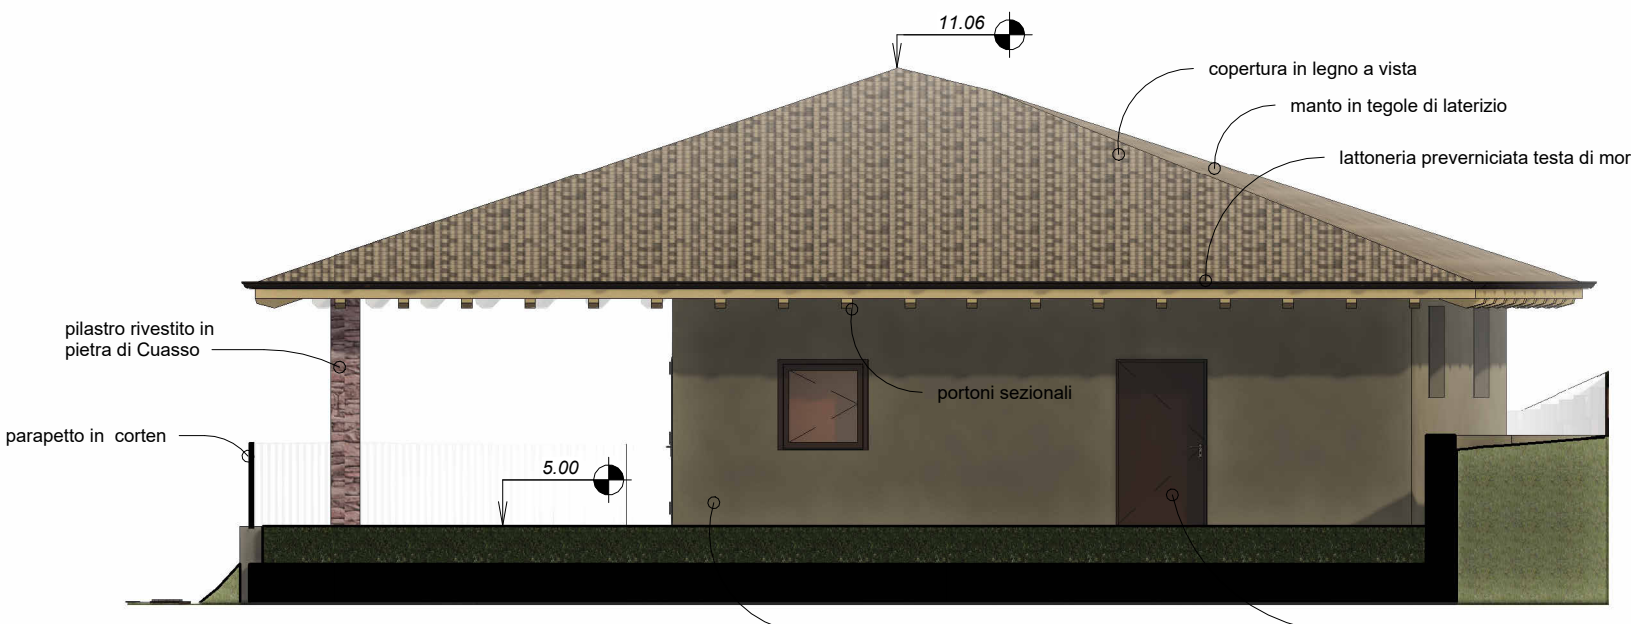

Prospetto est

Scale 1 : 100

IL PROGETTISTA	I COMMITTENTI
Studio Tecnico Castelli s.a.s. via Monteggia, 38 - 21014 Laveno M.lio (VA) tel./fax. 0332/ 651693 mail: info@studiotecnico.castelli.eu www.studiotecnico.castelli.eu	AZIENDA AGRICOLA LICO
Dott. Agr. Giovanni Castelli	

 studio tecnico CASTELLI URBANISTICA - AMBIENTE - VERDE - PROGETTAZIONE		Sede Amministrativa / Operativa: Via Monteggia, 38 21014 Laveno Montello (VA) Tel./Fax. 0332651693 E-mail: info@studiotecnico.castelli.eu Sede Legale: Laveno Montello (VA) - Via Labiena, 78	
COMUNE	CUASSO AL MONTE	PROVINCIA	VARESE
COMMIT.	AZIENDA AGRICOLA LICO		
	PROGETTO PRPGETTO PRELIMINARE Progetto nuovo insediamento agricolo in Cuasso al Monte in area di via Zotte San Salvatore		
DECOMINAZIONE	FABBRICATO A - Cantina vitivinicola ipogea - prospetti e sezioni		
		TAVOLA	08
		DATA	novembre 2020
		SCALA	1 : 100
		REV	R1-Maggio2022
		COD.	P.428
		DIR.	01 PRELIMINARE
		pt.	